


POWIATOWY INSPEKTOR
NADZORU BUDOWLANEGO
w KARTUŻACH
Zestawienie pomieszczeń, parterka 21
ul. SA 22A 24 RA 5A PAS 44 36

Numer	Nazwa	Powierzchnia
1/1	Komunikacja	10.46 m ²
1/2	Salon	41.28 m ²
1/3	Łazienka	5.40 m ²
1/4	Kuchnia + jadalnia	23.71 m ²
1/5	Kl. schod.	9.49 m ²
1/6	Garaż	23.45 m ²
		113.79 m ²

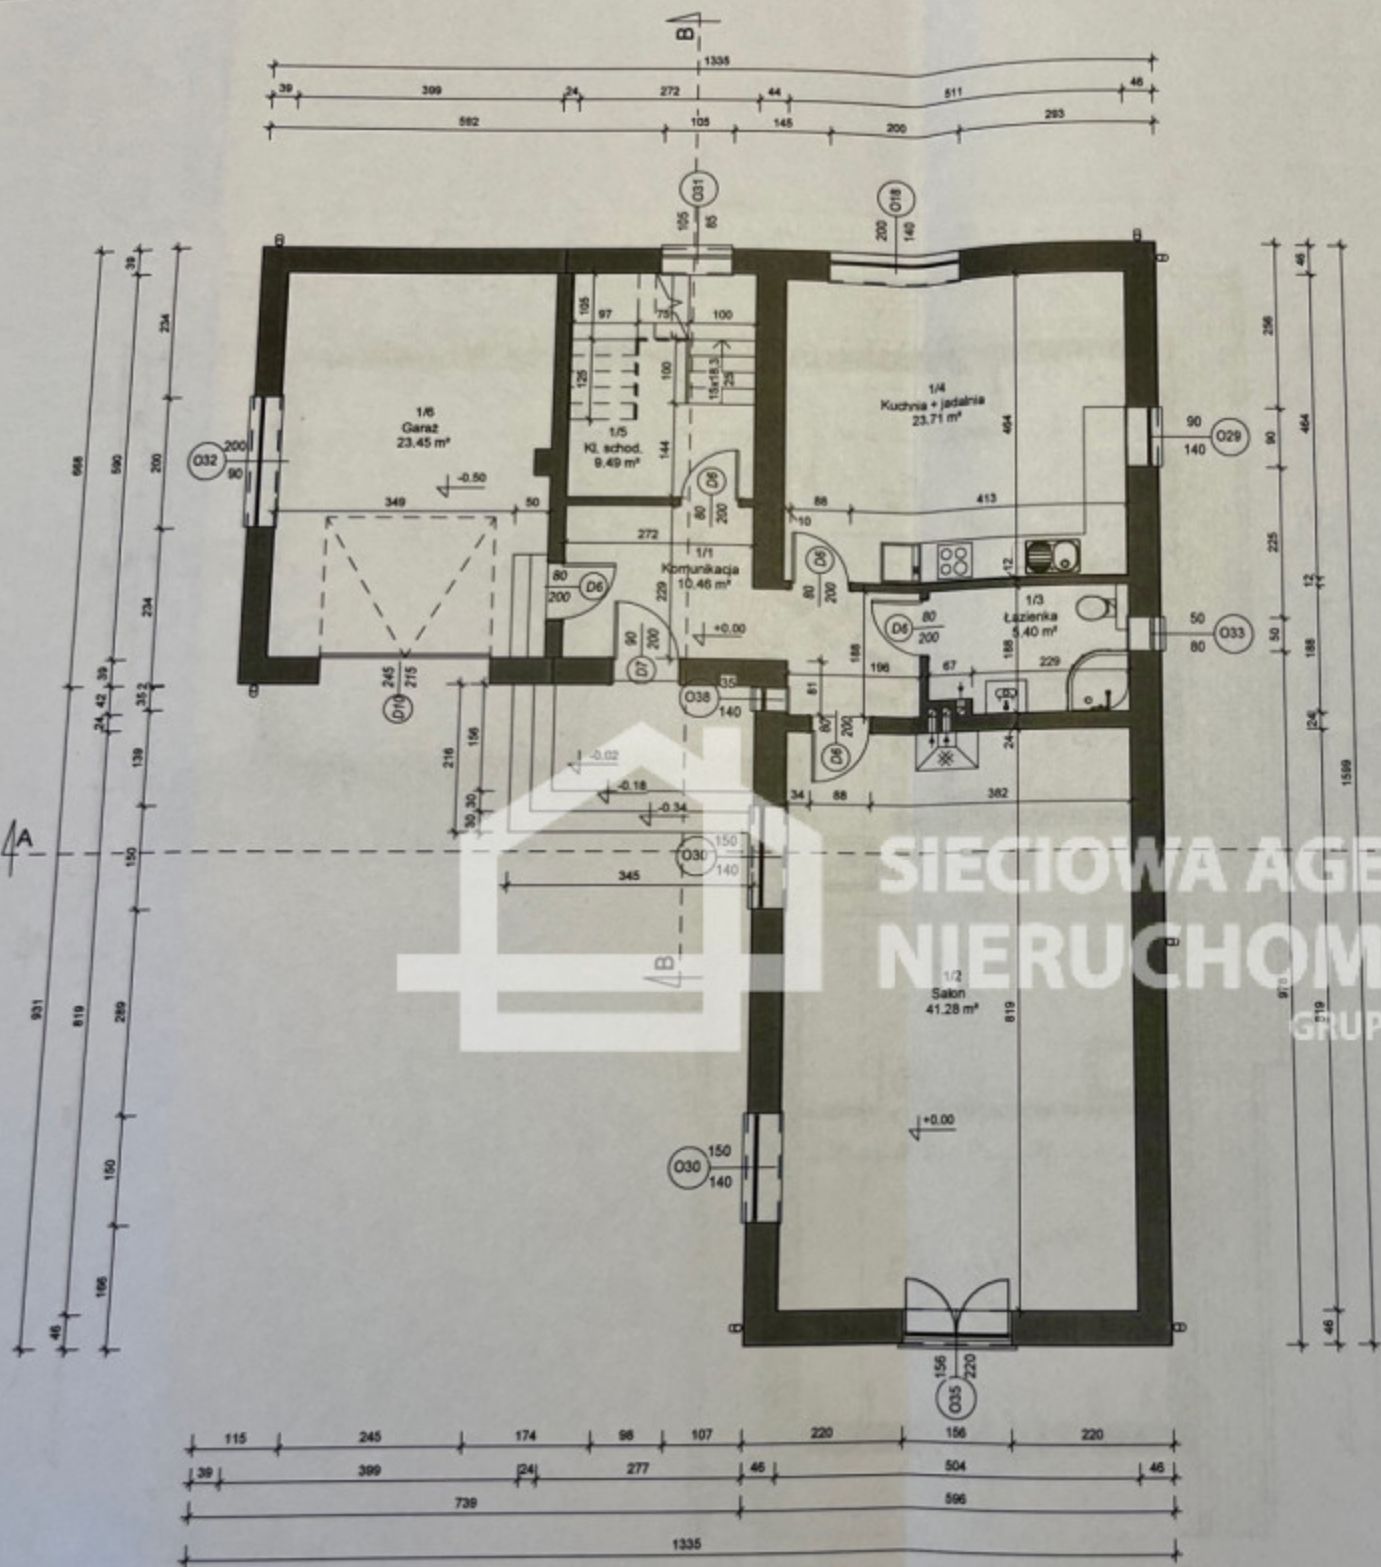

	PRZEDSIĘBIORSTWO INWESTYCYJNE 83-300 KARTUZY ul. RYNEK 4 TEL. (0-58) 681 37 22, FAX. (0-58) 681 43 53 www.prokart.gda.pl	Maj
	Projekt zamienny budynku mieszkalnego jednorodzinnego	
INWESTOR	MAREK SZIR	
LOKALIZACJA	ŻUKOWO gm. Żukowo dz. nr 770/2	
TYTUŁ RYS.	RZUT PARTERU	