


PROPERCO

NIERUCHOMOŚCI

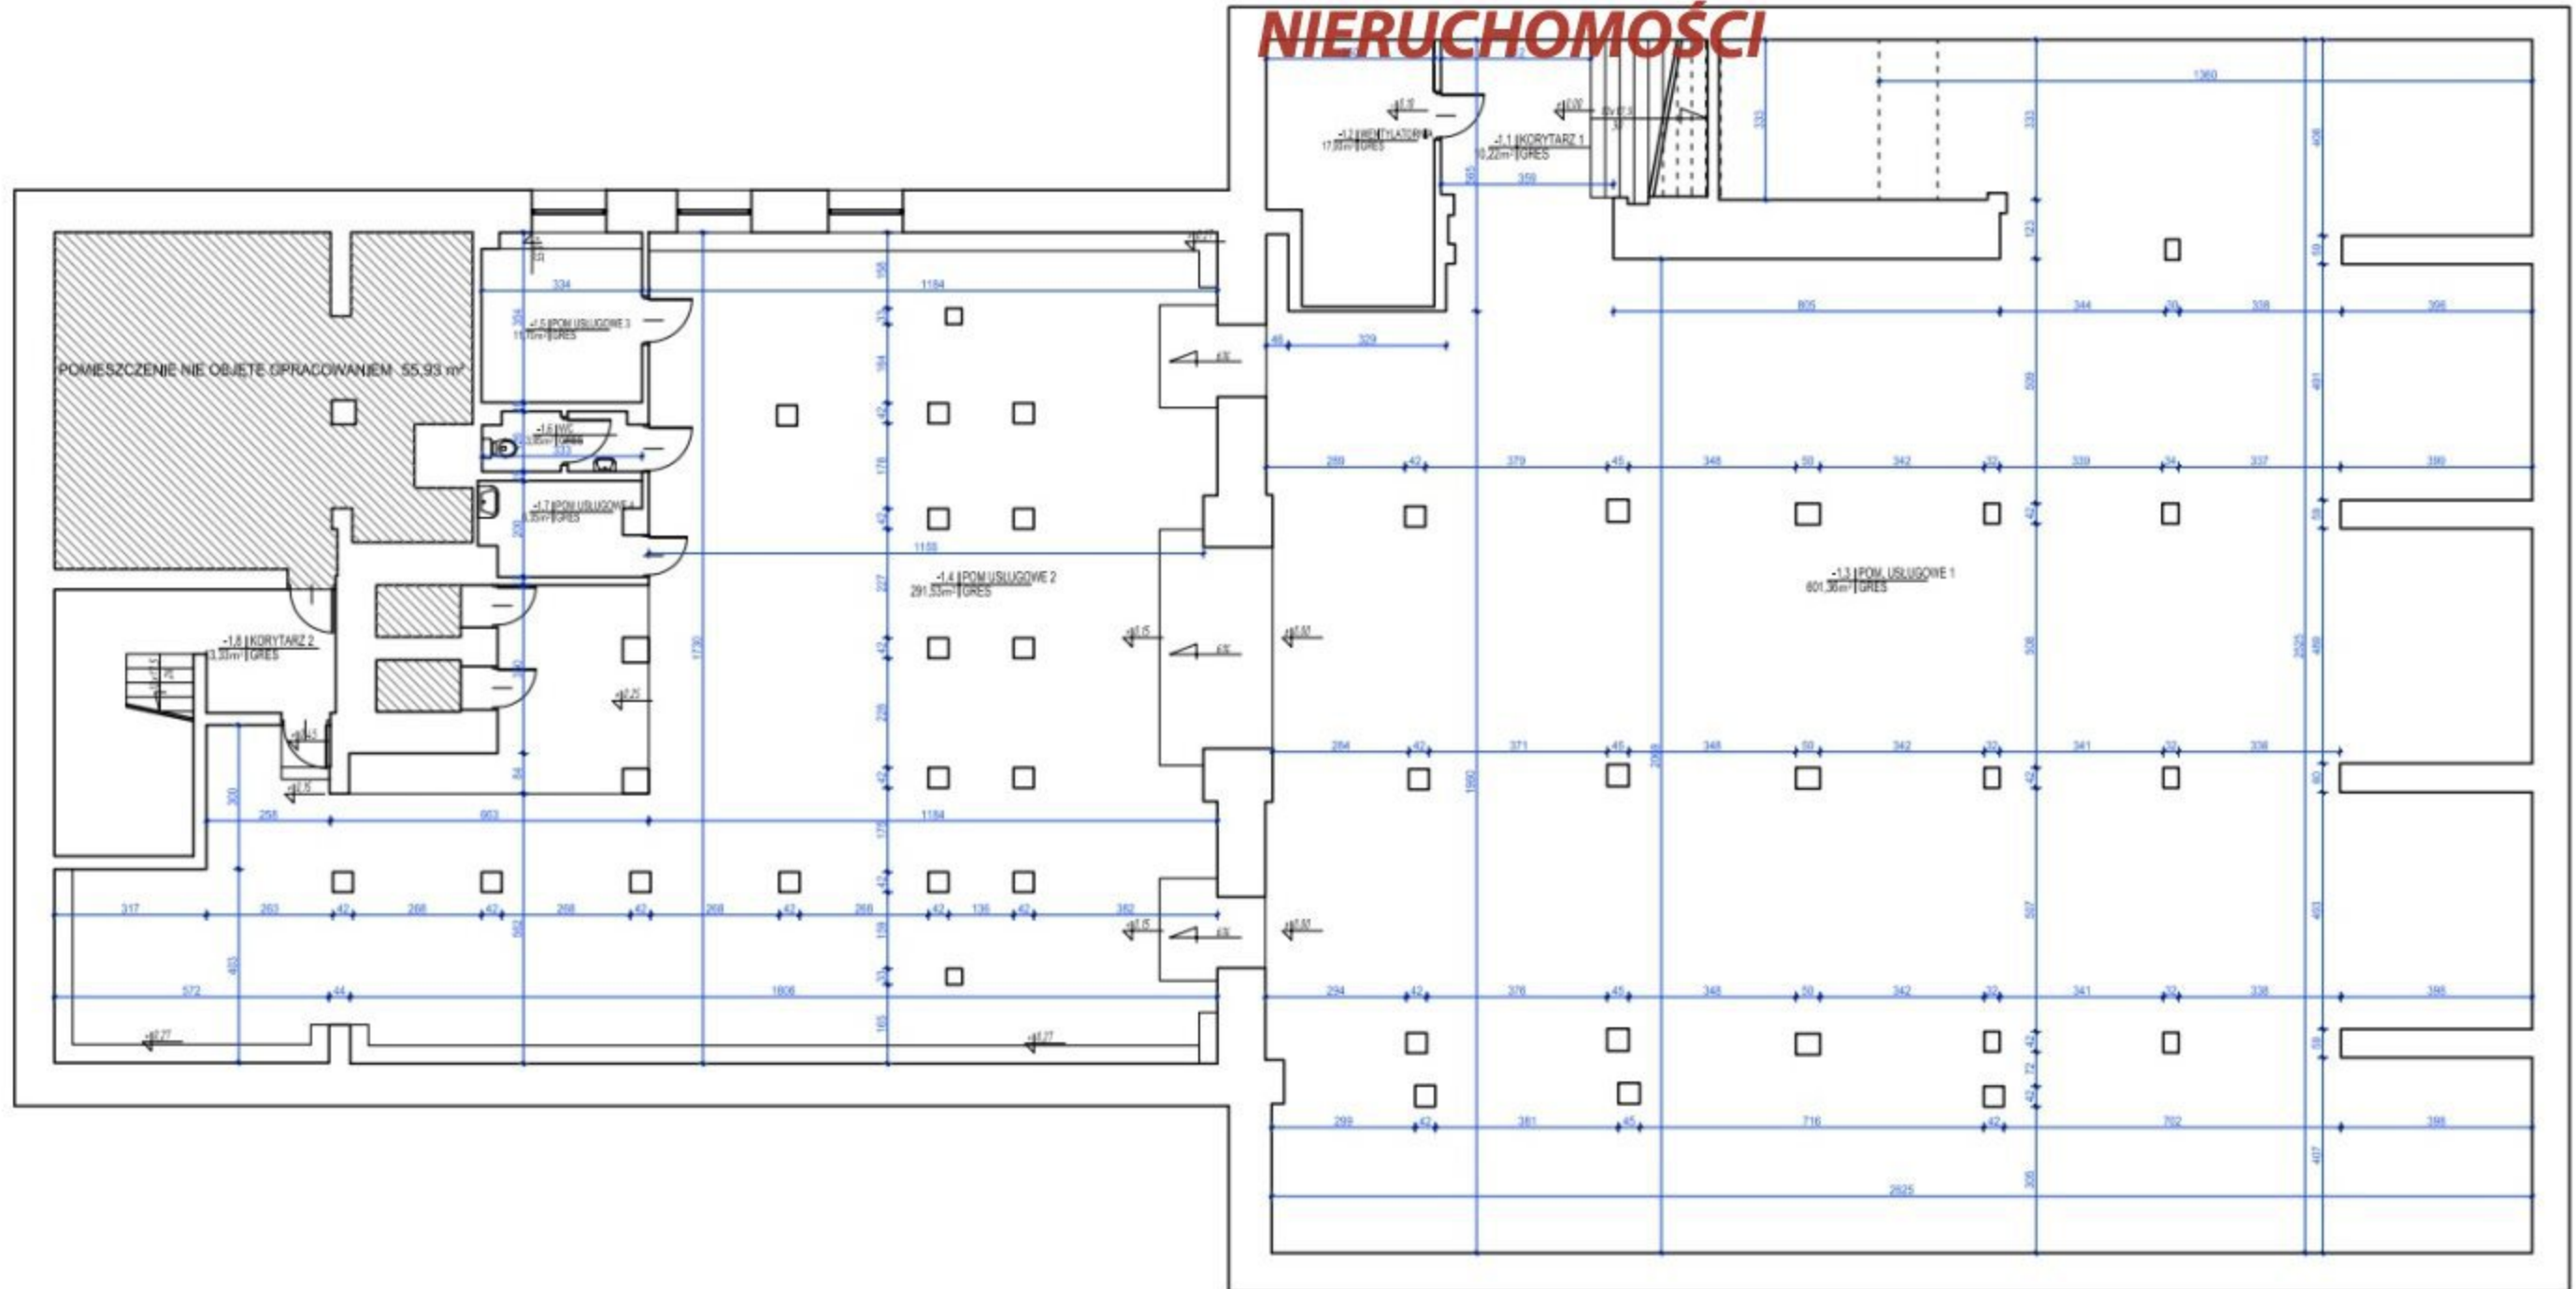

ZESTAWIENIE POWIERZCHNI		
nr	pomieszczenie	posadzka
-1.1	KORYTARZ 1	GRES
-1.2	WENTYLATOROWNIA	GRES
-1.3	POM. USŁUGOWE 1	GRES
-1.4	POM. USŁUGOWE 2	GRES
-1.5	POM. USŁUGOWE 3	GRES
-1.6	WC	GRES
-1.7	POM. USŁUGOWE 4	GRES
-1.8	KORYTARZ 2	GRES
0.1	KLATKA SCHODOWA 1	GRES
0.2	KLATKA SCHODOWA 2	GRES
ŁĄCZNE POMIESZCZENIA OBJĘTE OPRACOWANIEM		997,90 m²

POMIESZCZENIE NIE OBJĘTE OPRACOWANIEM 55,93 m²

POWIERZCHNIA OGÓŁEM 1053,83 m²