
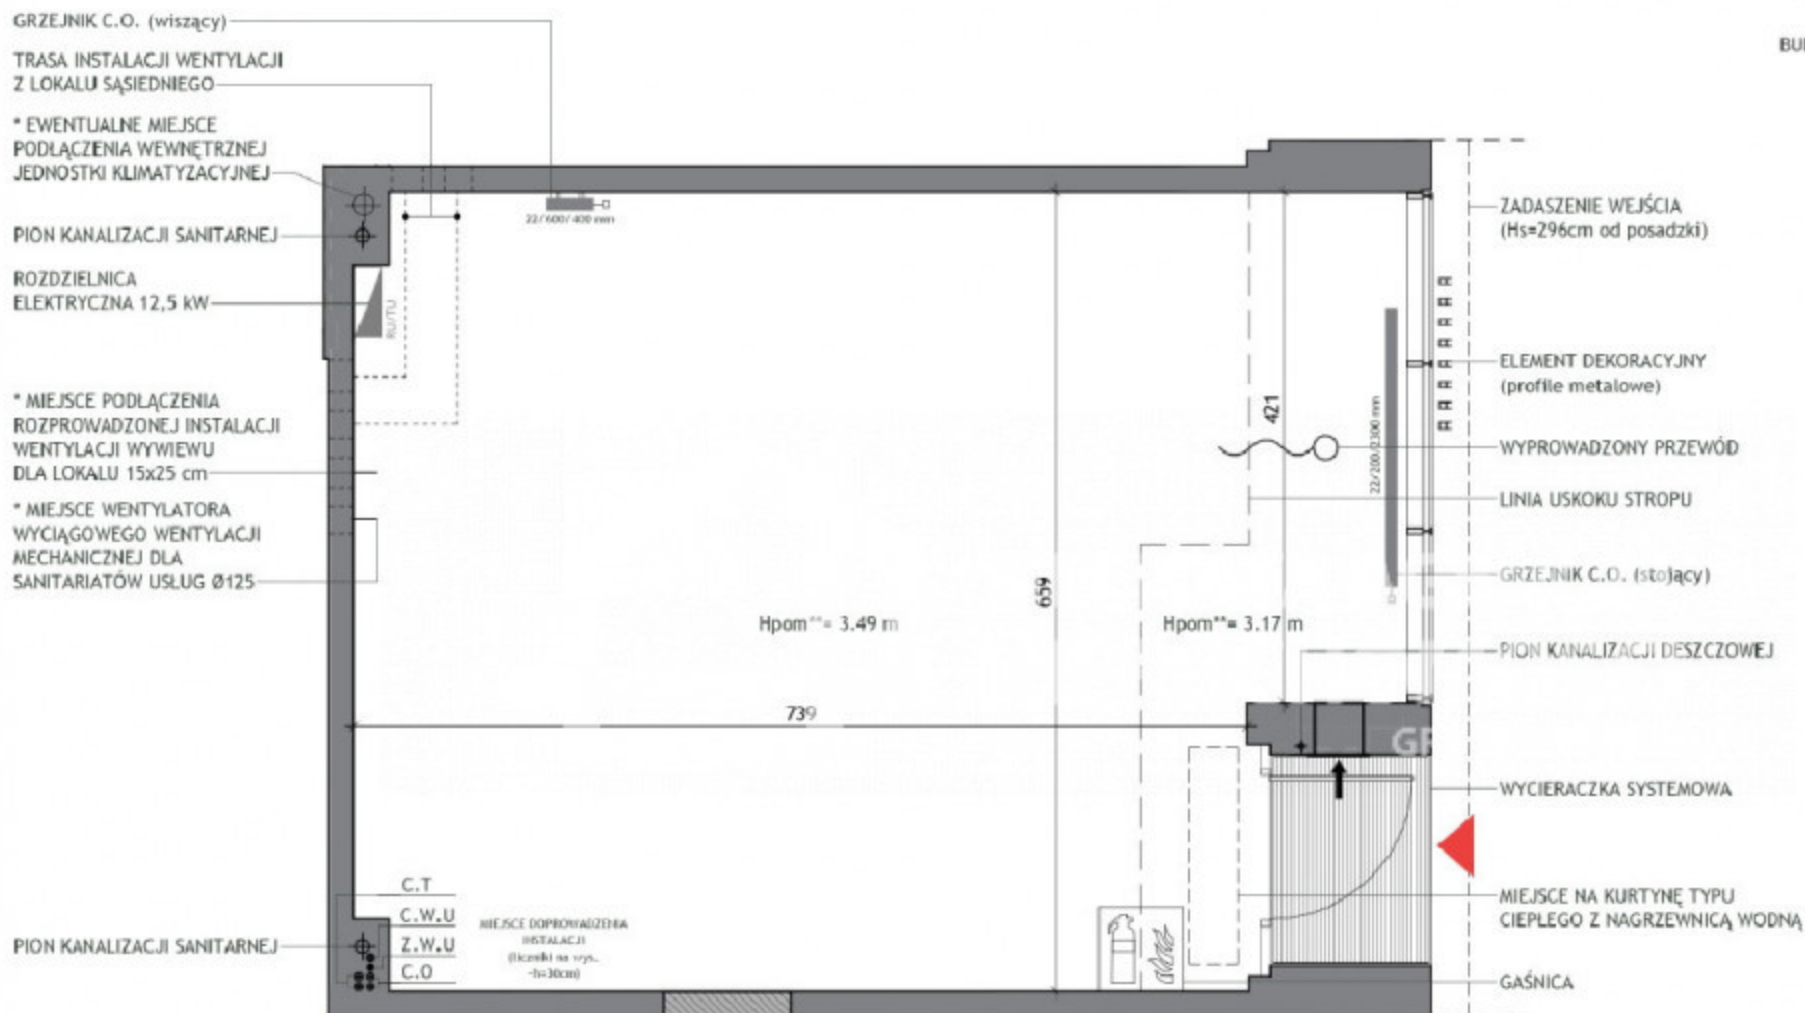


# LOKAL USŁUGOWY U5

POWIERZCHNIA: 53.93 m<sup>2</sup> PIĘTRO: PARTER

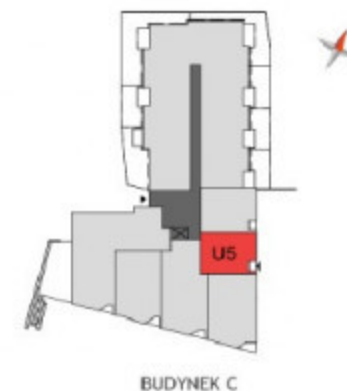

\* Należy doprowadzić zasilanie elektryczne do wentylatorów i klimatyzatorów.

\*\* Wysokość lokalu mierzona od stropu do powierzchni wylewki.

Ostateczne wymiary, powierzchnie i szczegóły rozwiązań architektonicznych zostaną określone powykonawczo i mogą się różnić od przedstawionych na rysunku.

Należy wykonać izolację akustyczną po weryfikacji parametrów akustycznych przegrody na podstawie operatu akustycznego.

Informacja nie stanowi oferty w rozumieniu art. 66 kc.

