



LOKAL USŁUGOWY U4

POWIERZCHNIA: 43.44 m² PIĘTRO: PARTER

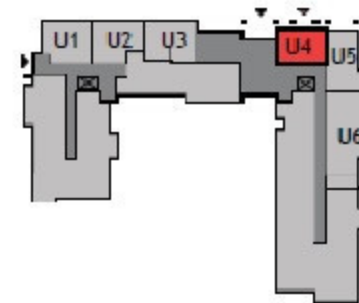

BUDYNEK CD
CZĘŚĆ NADZIEMNA D

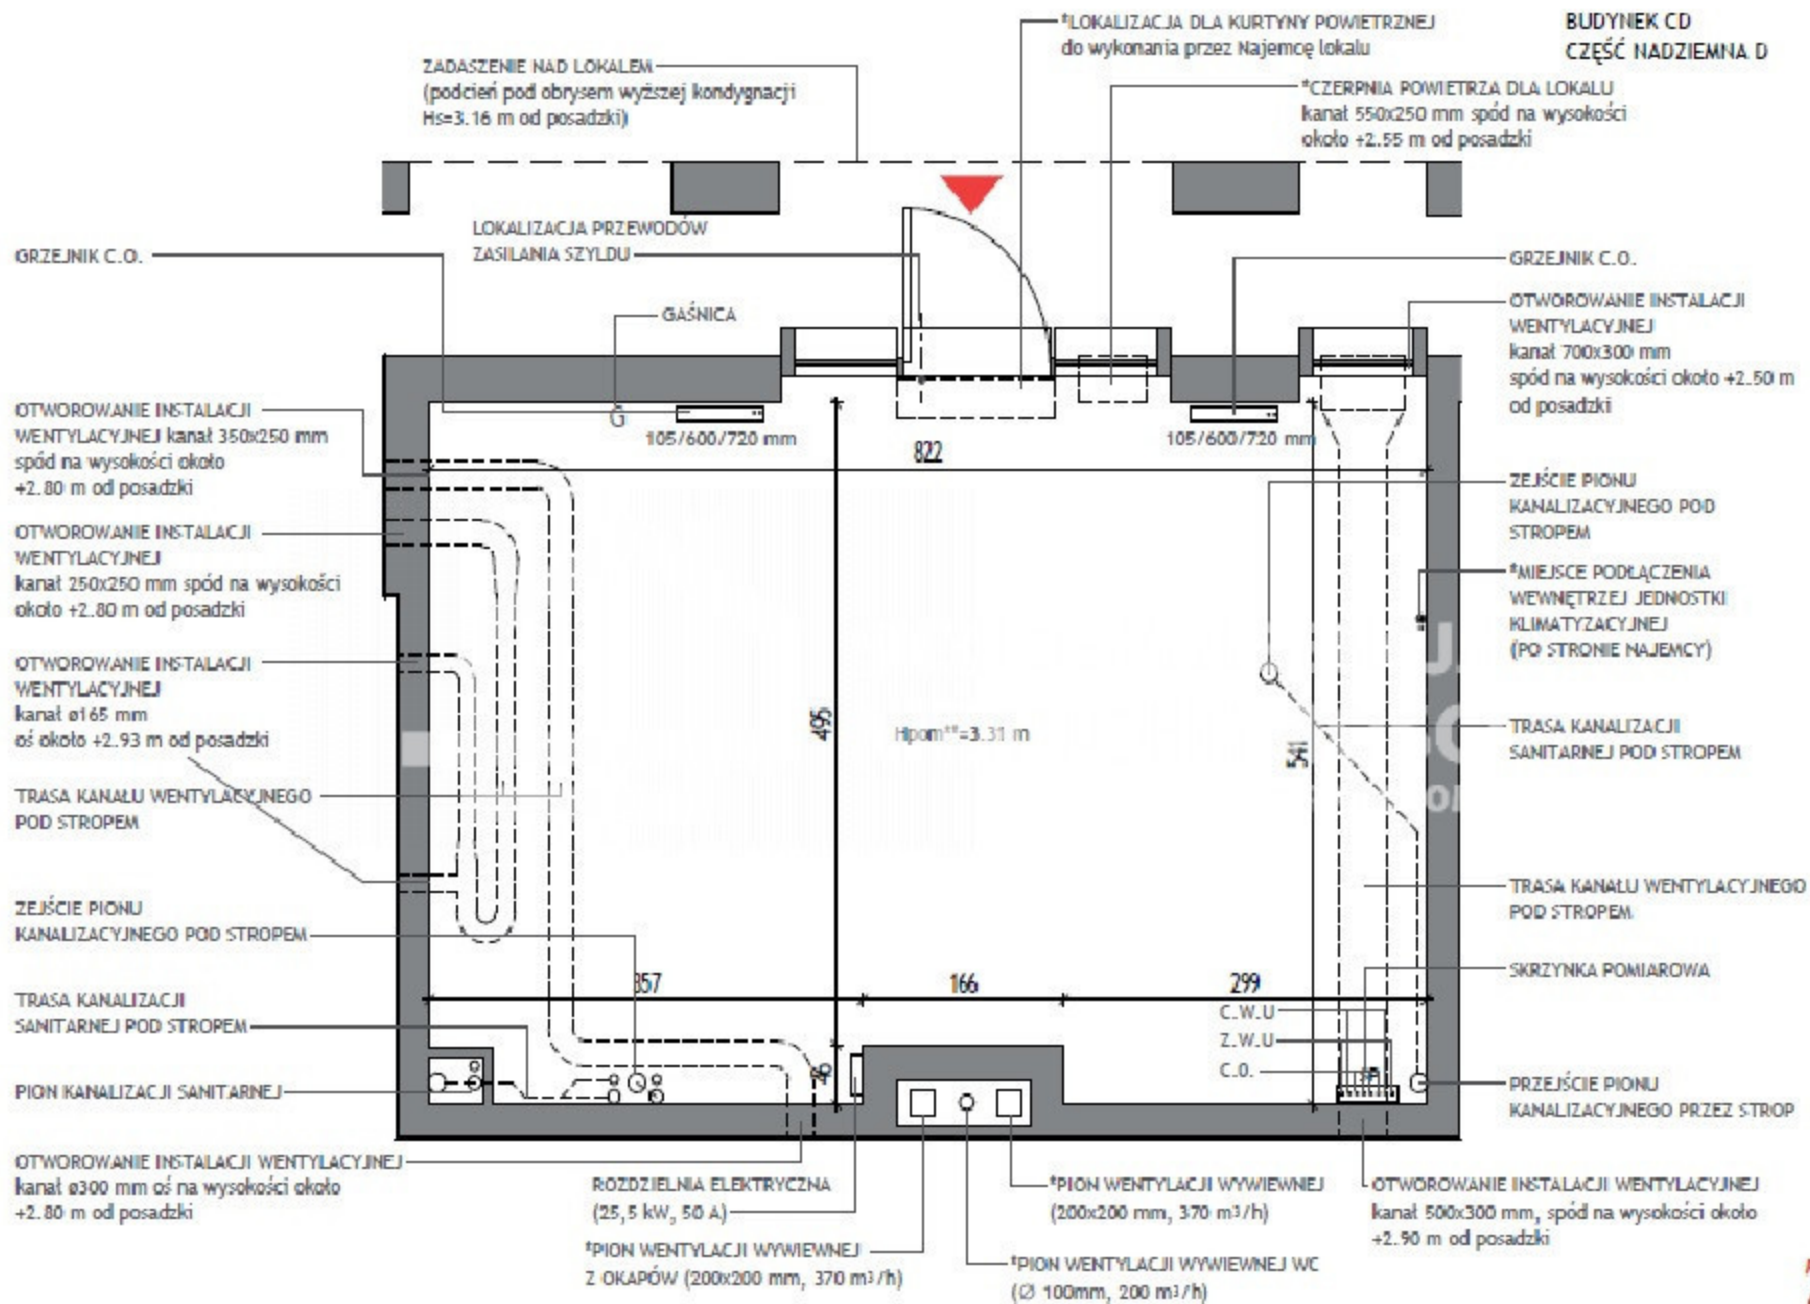

Ostateczne wymiary, powierzchnie i szczegóły rozwiązań architektonicznych zostaną określone powykonawczo i mogą się różnić od przedstawionych na rysunku.

Wykonanie izolacji akustycznej przegród po stronie Najemcy lokalu na podstawie operatu akustycznego planowanej funkcji lokalu.

* Doprowadzenie zasilania elektrycznego i czynnika chłodzącego wentylatorów i klimatyzatorów w zakresie Najemcy lokalu.

** Podana wysokość lokalu na podstawie projektu budowlanego, mierzona od stropu do powierzchni posadzki.

Informacja nie stanowi oferty w rozumieniu art. 66 kc.

