


# PROPERCO

## NIERUCHOMOŚCI

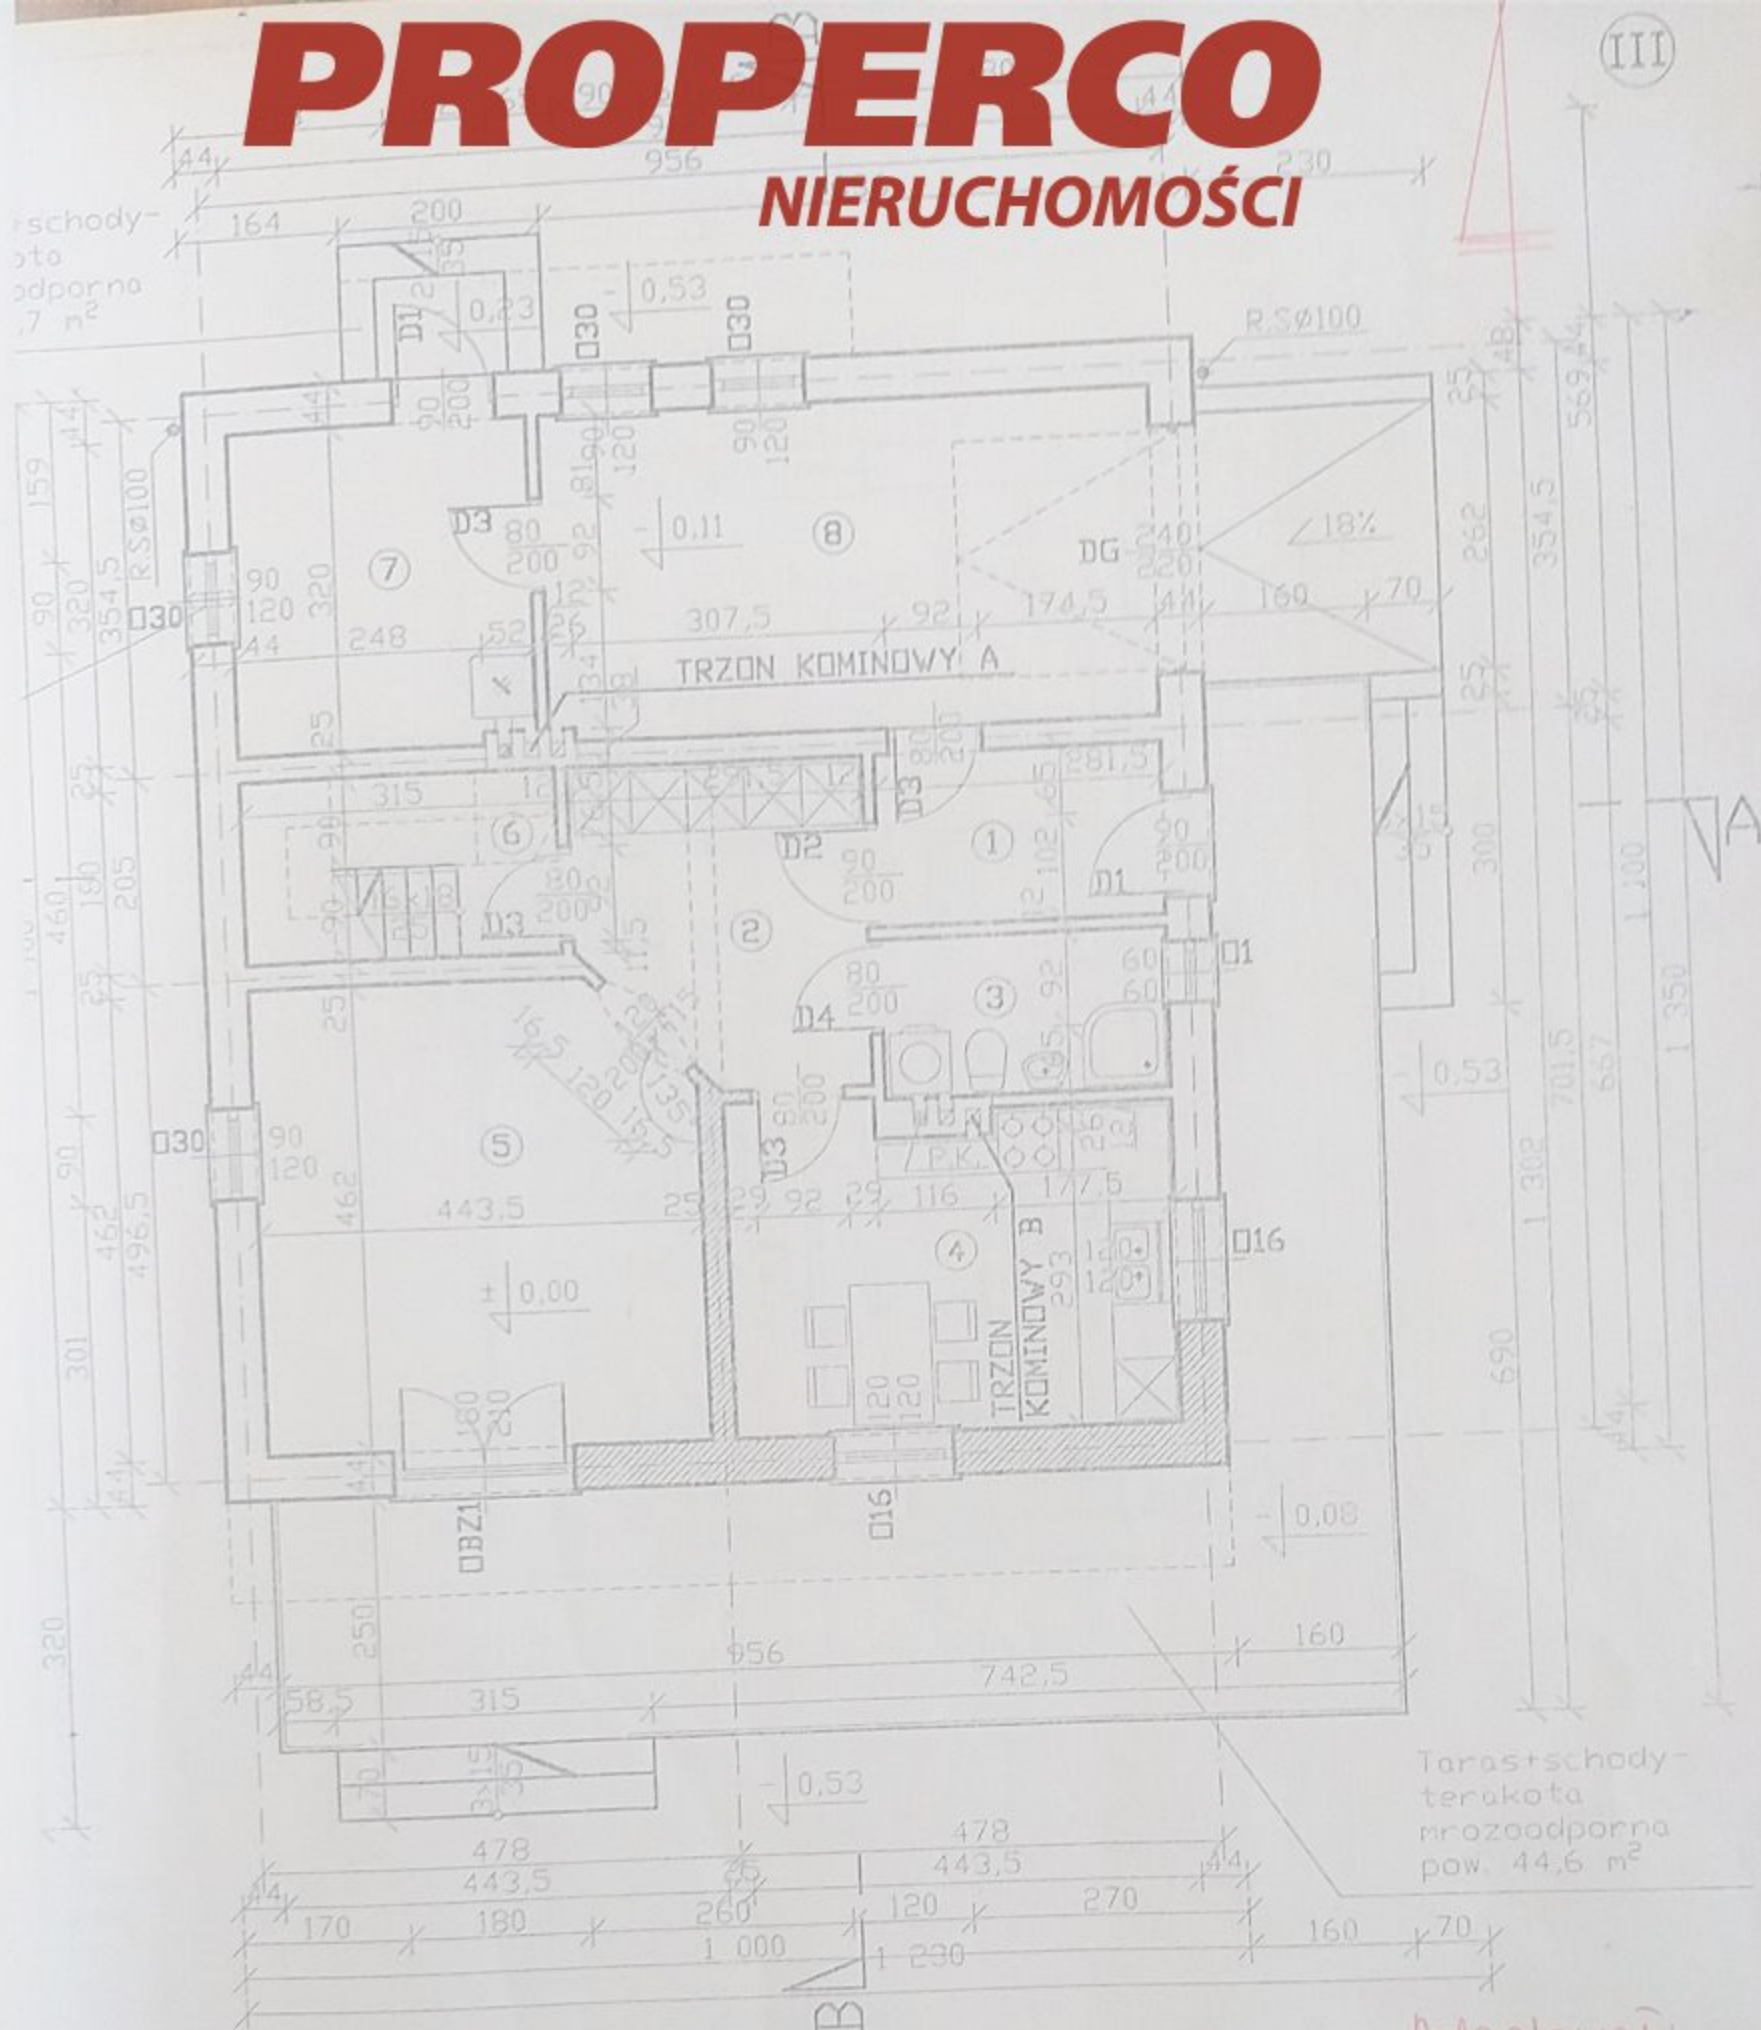

LP.	PMIESZCZENIE	POSADZKA	Pow. w m <sup>2</sup>
1	wiatrolap	pt. ceram.	5,1
2	hall	parkiet	9,5
3	łazienka	pt. ceram.	4,5
4	kuchnia	pt. ceram.	14,1
5	pokój dzienny	parkiet	20,7
6	komunikacja	parkiet	1,7(5,5)
RAZEM:			55,6
7	kotłownia C.D.	gl. cen.	9,8
8	garaż	gl. cen.	19,7

Adaptował:  
URZĄD GMINY

w Morawicy  
16-026 MORAWICA  
0550686

KUBATURY :

3/łazienka - 11,8m<sup>2</sup>

4/kuchnia - 37,1m<sup>2</sup>

7/kotłownia - 25,8m<sup>2</sup>

mgr inż. JAROSŁAW RUTCZYŃSKI II

25-408 Kielce, Os. Na Stoku 61/35

tel. 37-86-82

PROJEKTANT

por. bud. KL-201/99; KL-202/99; H-149