


"RZUT PRZEDMIOTU NAJMU"

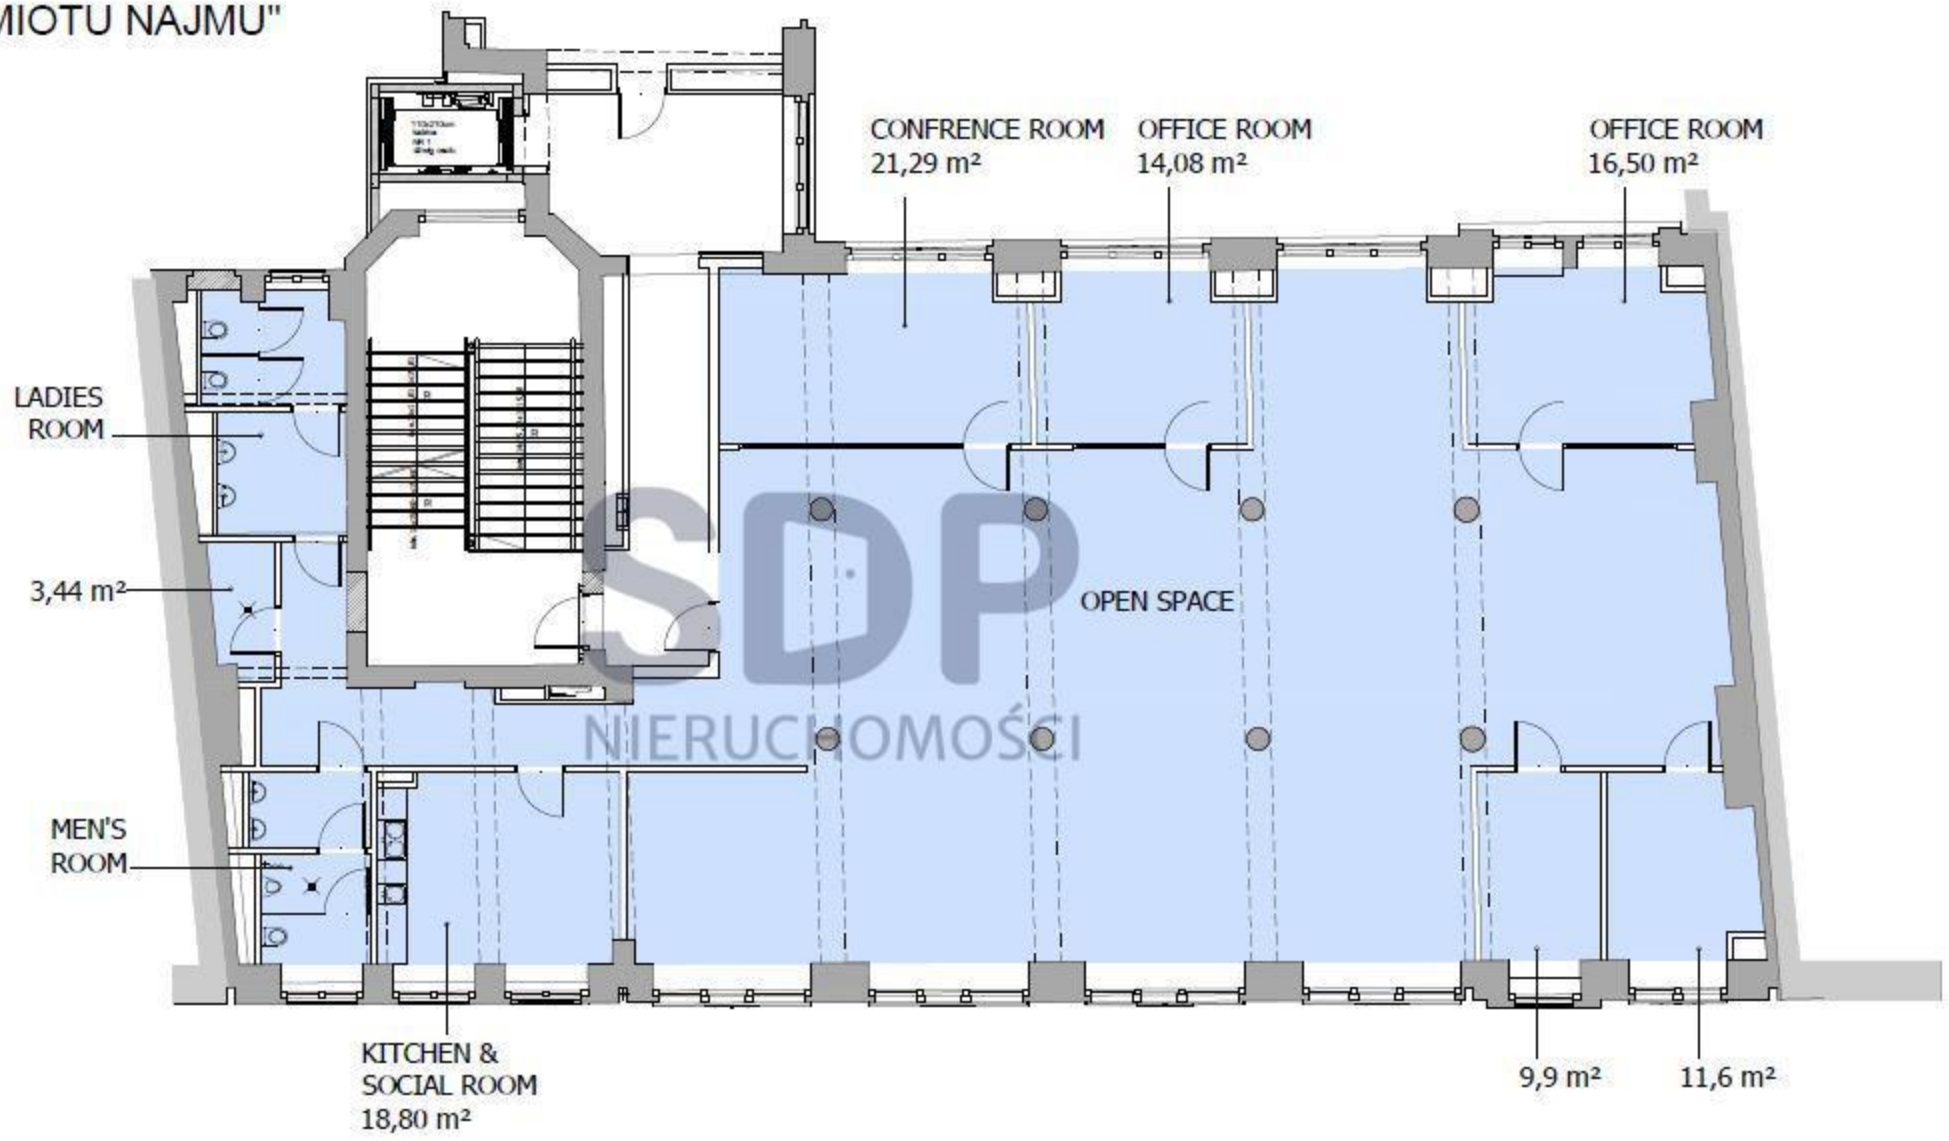

- PRZEDMIOT NAJMU 351m<sup>2</sup>