


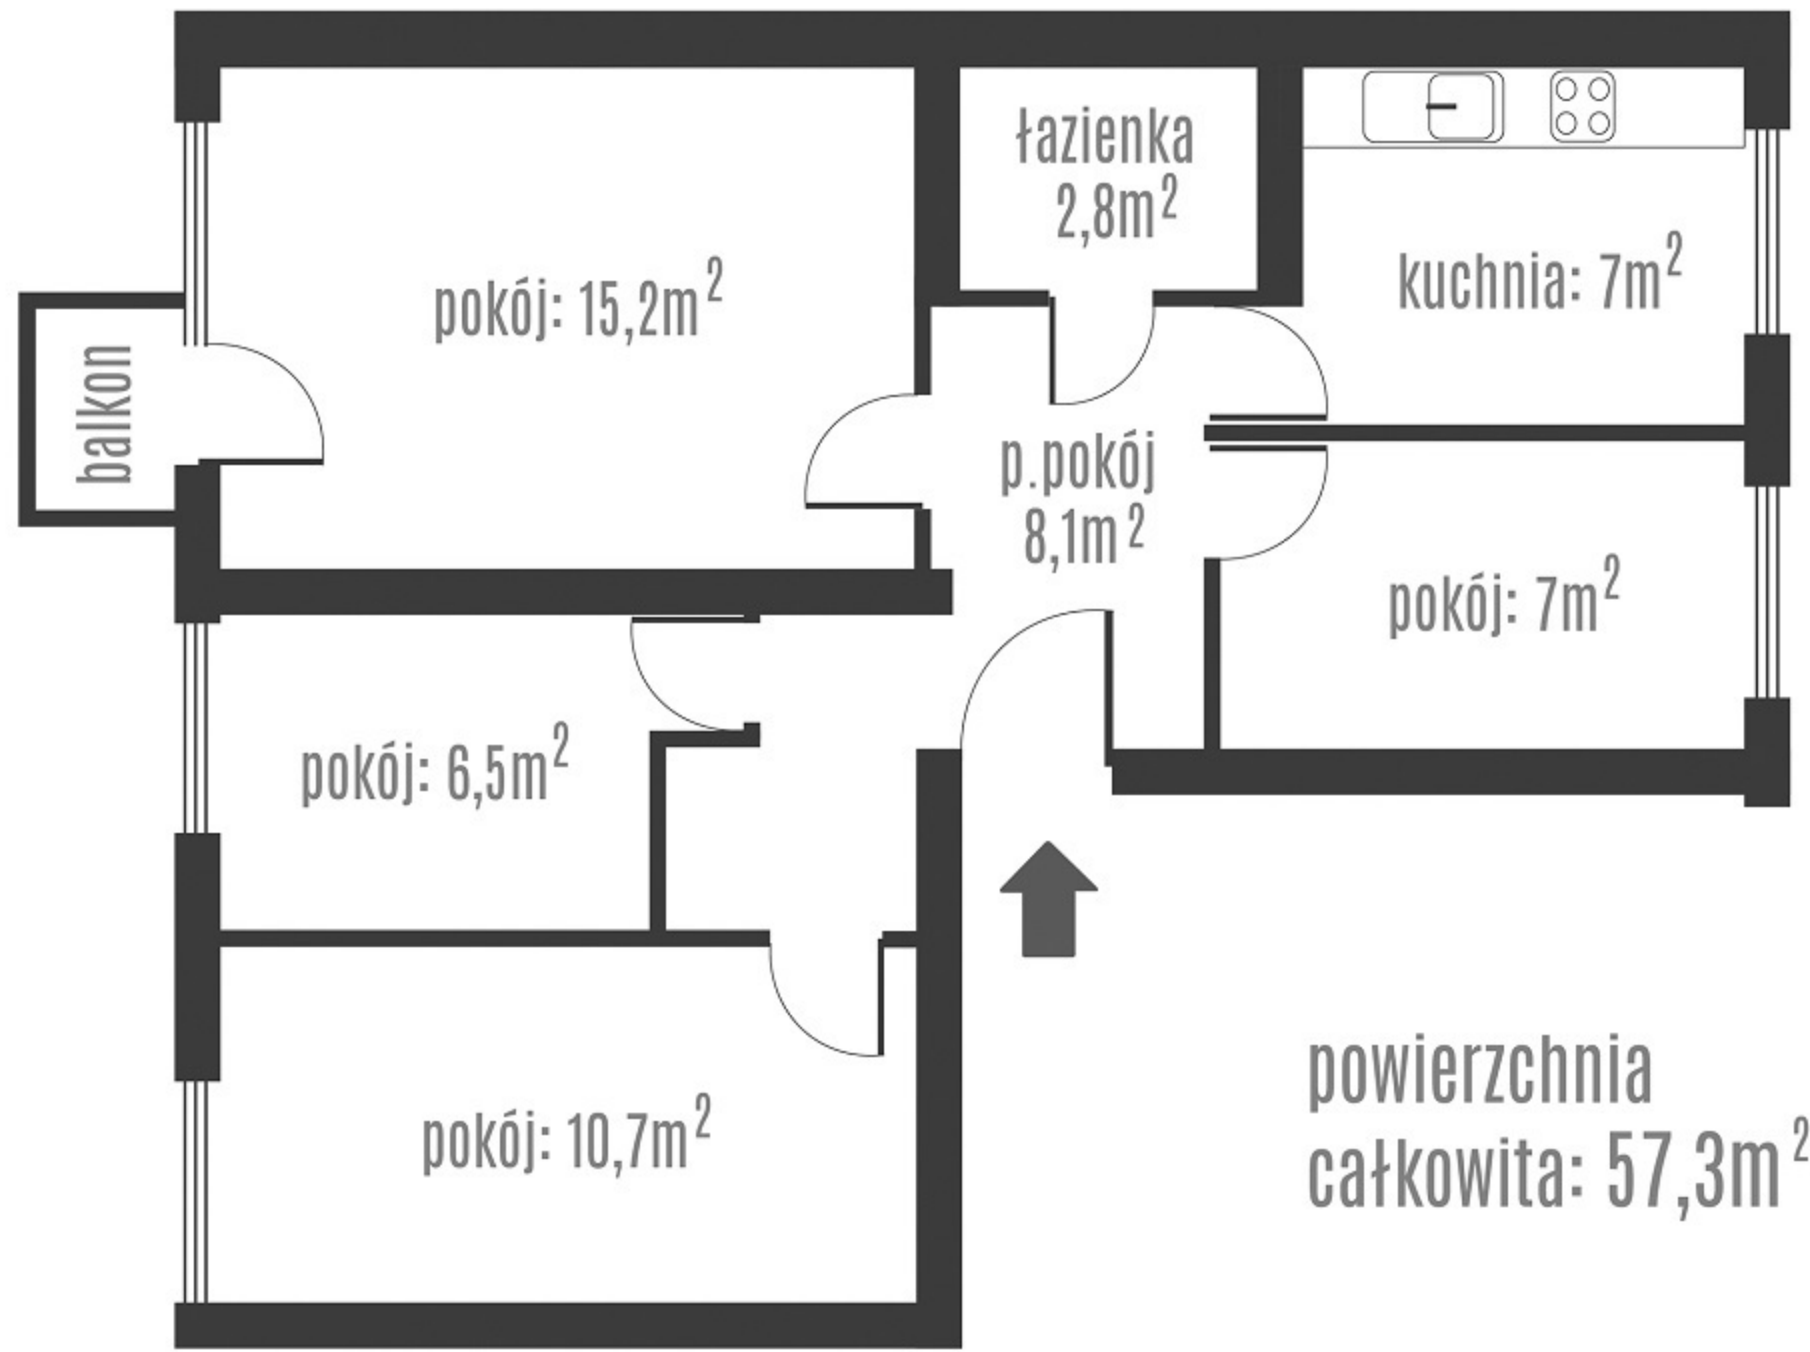

powierzchnia
całkowita: 57,3m²

plan mieszkania: **ul. Trąby**