

BUDYNEK MIESZKALNY JEDNORODZINNY



Rzeszów, ul. Wichrowa

mieszkanie:


4b

kondygnacja: piętro + poddasze

metraż: 62,61m² + 41,37 m²

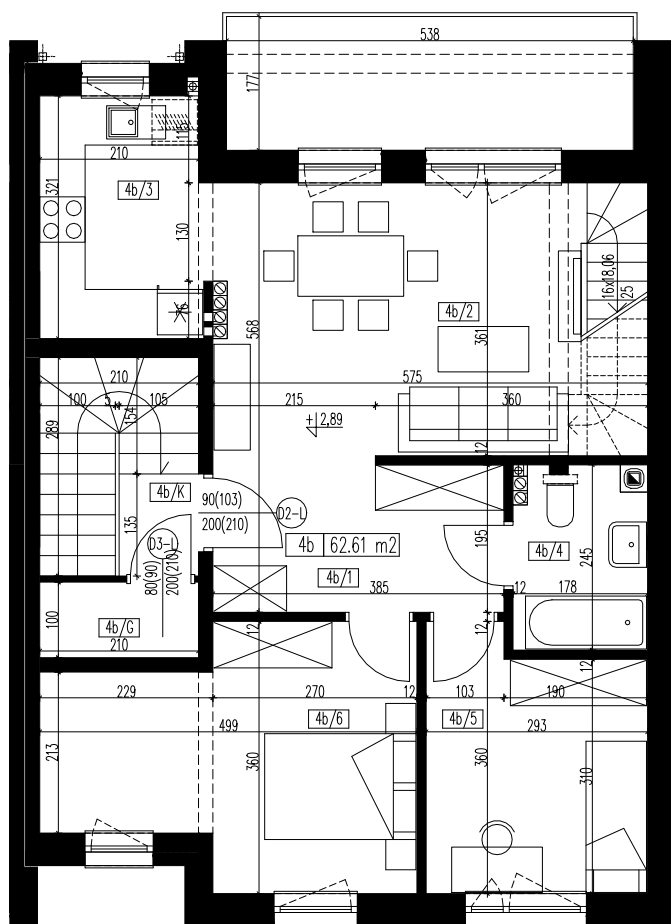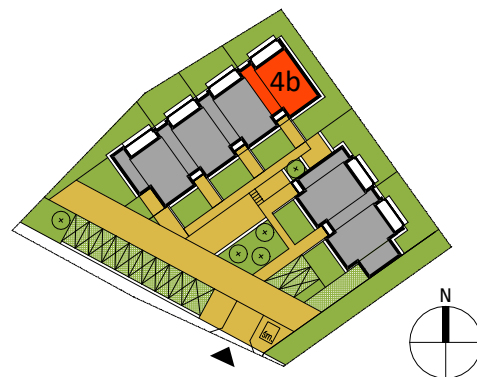

piętro

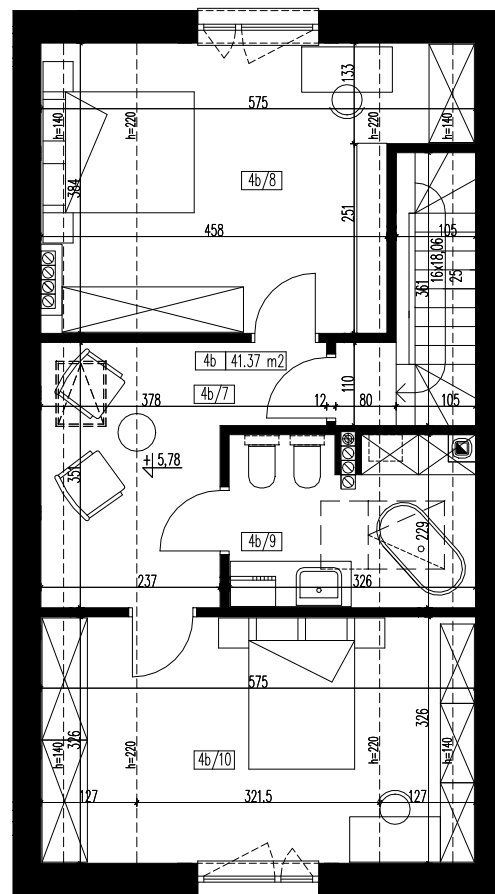

poddasze

0 2m

skala 1:100

Lokal mieszkalny 4b - PIĘTRO

nr pomieszczenia	pomieszczenie	pow. użyt-kowa. m2
4b/1	przedpokój	7,65
4b/2	salon	20,52
4b/3	kuchnia	6,73
4b/4	łazienka	3,97
4b/5	sypialnia	9,40
4b/6	sypialnia	14,34
powierzchnia użytkowa		62,61

Lokal mieszkalny 4b - PODDASZE

nr pomieszczenia	pomieszczenie	pow. użyt-kowa. m2
4b/7	przedpokój	7,70
4b/8	sypialnia	14,82
4b/9	łazienka	5,34
4b/10	sypialnia	13,51
powierzchnia użytkowa		41,37
4b/K	wiatrołap ze schodami	2,92
4b/G	pom. gospodarcze	2,01
4b/B1	balkon południowy	9,52