

BUDYNEK MIESZKALNY JEDNORODZINNY

Rzeszów, ul. Wichrowa

mieszkanie:


3b

kondygnacja:


piętro + poddasze

metraż:

62,61m² + 41,37 m²

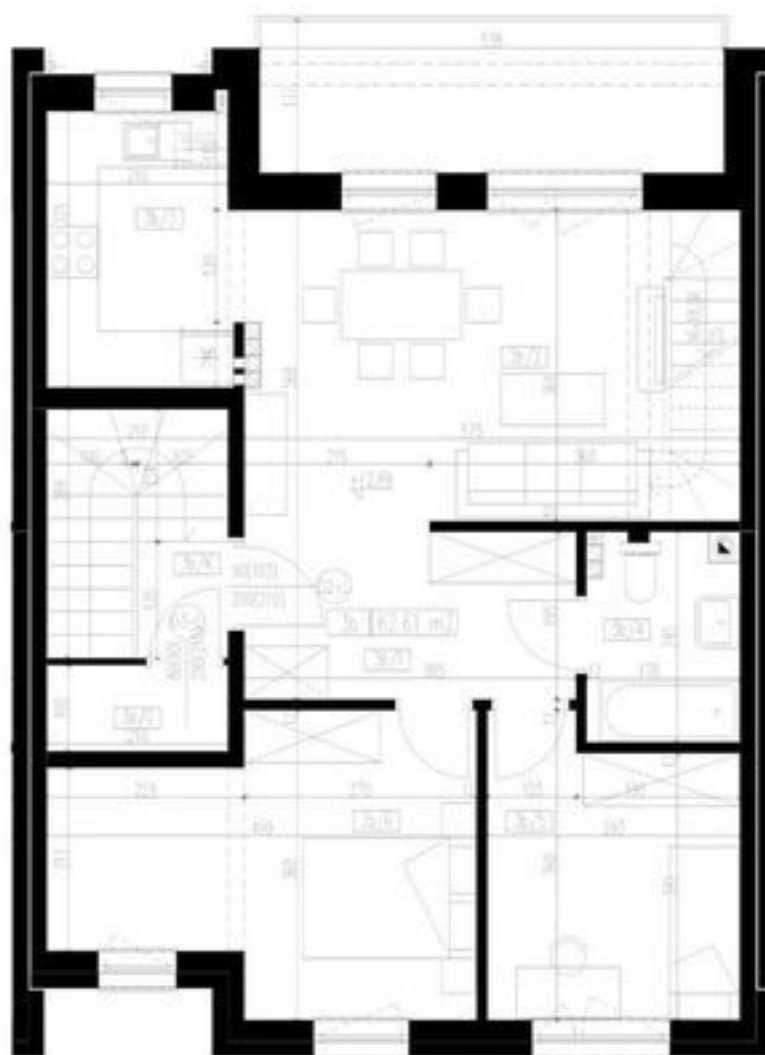

piętro

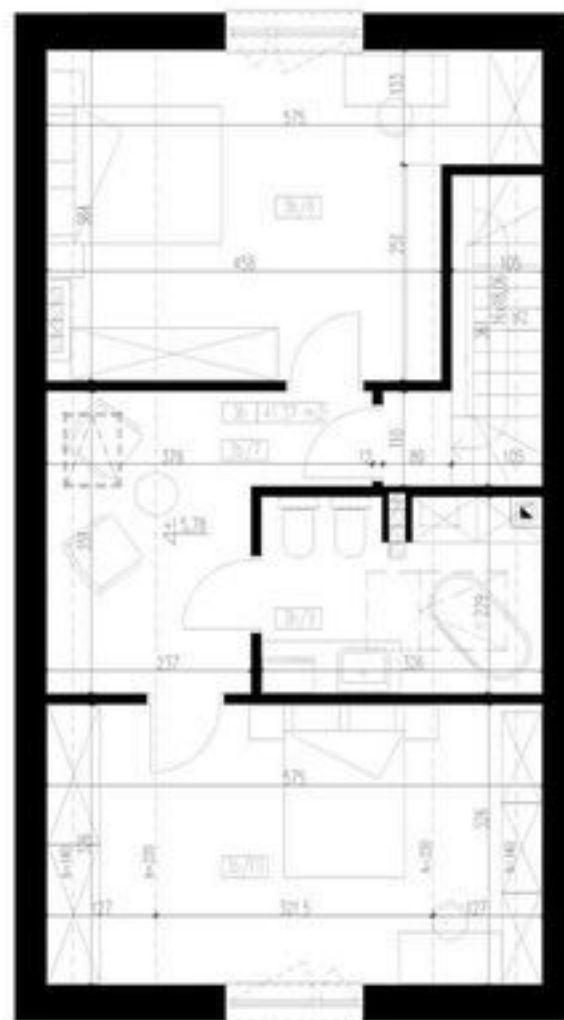

poddasze

0 2m

skala 1:100

Lokal mieszkalny 3b - PIĘTRO		
nr pomieszczenia	pomieszczenie	pow. użytkowa. m2
3b/1	przedpokój	7,65
3b/2	salon	20,52
3b/3	kuchnia	6,73
3b/4	łazienka	3,97
3b/5	sypialnia	9,40
3b/6	sypialnia	14,34
powierzchnia użytkowa		62,61

Lokal mieszkalny 3b - PODDASZE		
nr pomieszczenia	pomieszczenie	pow. użytkowa. m2
3b/7	przedpokój	7,70
3b/8	sypialnia	14,82
3b/9	łazienka	5,34
3b/10	sypialnia	13,51
powierzchnia użytkowa		41,37
3b/K	wiatrołap ze schodami	2,92
3b/G	pom. gospodarcze	2,01
3b/B1	balcon południowy	9,52