

OSADA MORSKA LEBA




KONDYGNACJA 2

MIESZKANIE 2.28

NUMER	NAZWA POMIESZCZENIA	POWIERZCHNIA
01	POKÓJ Z ANEKSEM	21,18 m ²
02	SYPIALNIA	8,96 m ²
03	ŁAZIENKA	3,85 m ²
SUMA		33,99 m²
	TARAS	7,13 m ²

POWIERZCHNIE POMIESZCZENI MOGĄ SIĘ ZMIENIĆ
POWIERZCHNIE TARASÓW - BAŁKONÓW NIE SĄ WJĘZANE DO POWIERZCHNI LOKALU

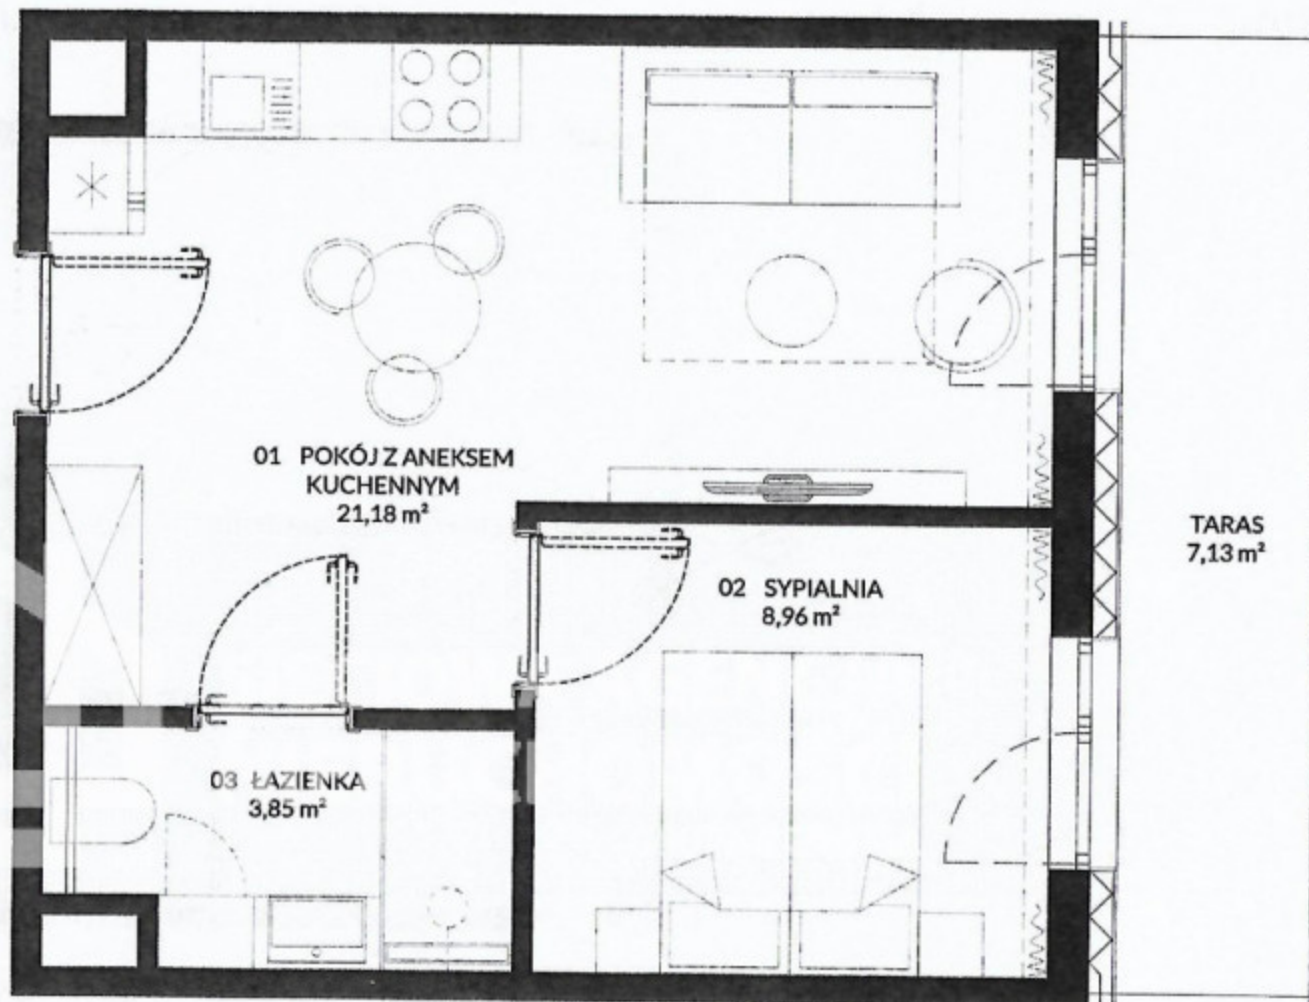

SKALA 1:35

