
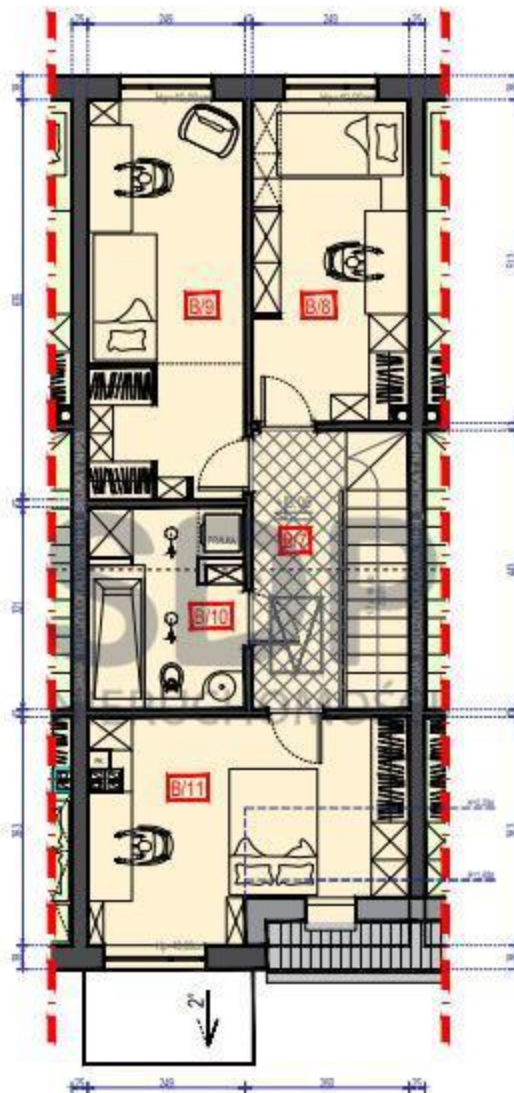


RZUT PARTERU

RZUT PIĘTRA

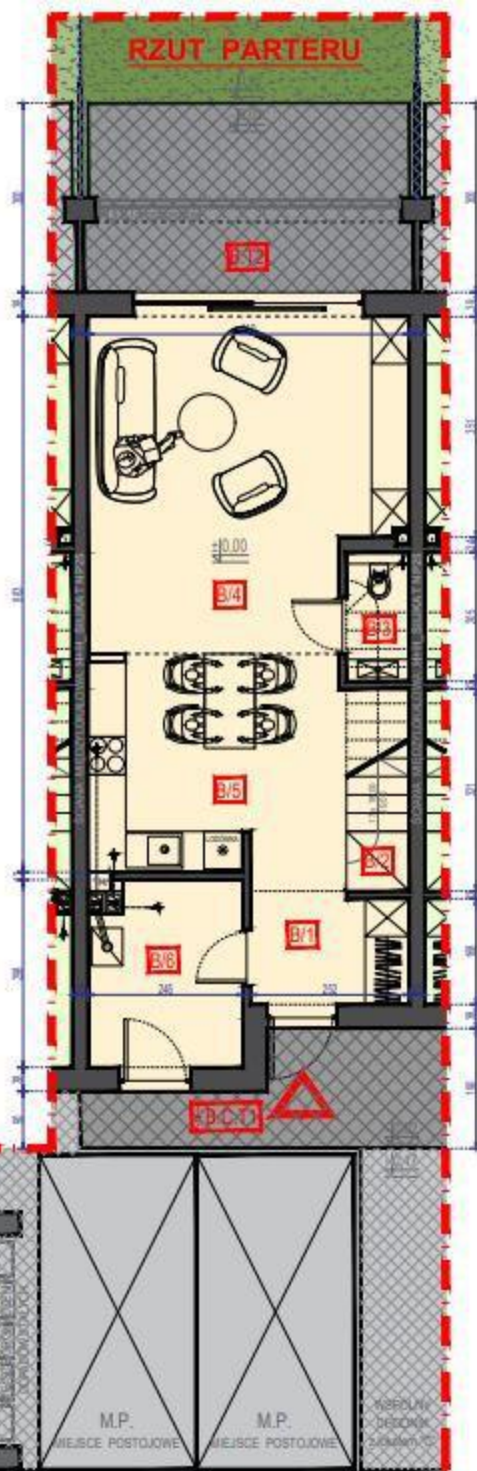

PARTER

L.P.	NAZWA	POW. UŻYTKOWA	
		PN-ISO 9836: 2015-12	PN-ISO 9836: 1997
B/1	STREFA WEJŚCIOWA	4,20 M2	4,20 M2
B/2	KŁATKA SCHODOWA	0,00 M2	3,10 M2
B/3	WC	1,95 M2	1,95 M2
B/4	SALON	24,95 M2	24,95 M2
B/5	KUCHNIA - JADALNIA	14,40 M2	14,40 M2
B/6	KOTŁOWNIA / POM. GOSPODARCZE	6,90 M2	6,90 M2
RZUT PARTERU / LOKAL NR 2 TYP "B":		52,40 M2	55,50 M2

PIĘTRO

L.P.	NAZWA	POW. UŻYTKOWA	
		PN-ISO 9836: 2015-12	PN-ISO 9836: 1997
B/7	KOMUNIKACJA / KL. SCH.	6,45 M2	10,85 M2
B/8	SYPIALNIA nr 1	12,50 M2	12,50 M2
B/9	SYPIALNIA nr 2	15,55 M2	15,55 M2
B/10	ŁAZIENKA	7,80 M2	7,80 M2
B/11	GŁÓWNA SYPIALNIA	13,80 M2	13,80 M2
RZUT PIĘTRA / LOKAL NR 2 TYP "B":		56,10 M2	60,50 M2

B.C.T1.	TARAS WEJŚCIOWY	8,10 M2
B.T2.	TARAS REKREACYJNY	15,35 M2

POW. UŻYTKOWA LOKALI MIESZKALNEGO NR 2 TYP "B":

-	WG NORMY PN-ISO 9836: 2015-12 (PARTER + PIĘTRO)	108,50 M2
-	WG NORMY PN-ISO 9836: 1997 (PARTER + PIĘTRO + B.C.T1+B.T2)	139,45 M2
POW. DZIAŁKI PRZYNALEŻNA DO LOKALI MIESZKALNEGO NR 2 TYP "B":		~174,50 M2
POW. PRZYNALEŻĄCEGO OGRODU REKREACYJNEGO:		~66,35 M2
(W TYM POW. C.T2.)		

