

ZANA2

BUDYNEK MIESZKALNY WIELORODZINNY Z CZĘŚCIĄ USŁUGOWĄ,
GARAŻEM PODZIEMNYM I GARAŻEM W PARTERZE,
ZAGOSPODAROWANIEM TERENU ORAZ INFRASTRUKTURĄ
TECHNICZNĄ WRAZ Z WEWNĘTRZNĄ INSTALACJĄ GAZOWĄ
ul. Zana, Warszawa
dz.ew nr 13,15,17,19/1,19/2 obr. 3-04-13



MIESZKANIE 56

PIĘTRO 4

LICZBA POKOI: 3

NR	NAZWA POMIESZCZENIA	m ²
1	Przedpokój	9,98
2	Wnęka szaf.	2,31
3	Pokój	17,02
4	Łazienka	5,21
5	Pokój	9,46
6	Pokój z aneksem kuchennym	28,80

POW. UŻYTKOWA	72,78
7 Taras	21,48



Uwagi:

- wymiary pomieszczeń, lokalizację przyborów sanitarnych, rozmieszczenie punktów instalacyjnych itp. podano zgodnie z projektem wykonawczym. Mogą wystąpić niewielkie różnice wymiarów i usytuowania elementów powstałe w trakcie realizacji prac budowlanych. Podane wymiary są wymiarami w świetle pionowych przegród (ścian) w stanie surowym

- powierzchnia użytkowa lokalu liczona zgodnie z zasadami zawartymi w polskiej normie PN-ISO-9836, o której mowa w §12 Rozporządzenia Ministra Rozwoju z dnia 11.09.2020 r. (Dz.U. 2020 poz. 1609) w sprawie szczegółowego zakresu i form projektu budowlanego tj. powierzchnia użytkowa lokalu jest obliczana w m² z dokładnością do dwóch miejsc po przecinku, dla wymiarów lokalu w stanie wykonanym na poziomie podłogi, nie licząc listew przypodłogowych, progów itp. Do powierzchni użytkowej lokalu wlicza się powierzchnie elementów nadających się do domontażu (rury, kanały). Nie wlicza się powierzchni przekroju poziomego wewnętrznych przegród budowlanych, powierzchni przejść drzwiowych, otworów okiennych, wnęk i nisz.

- wysokość pomieszczeń od szlichty do powierzchni wykonanego sufitu wynosi nie mniej niż 263 cm. Na warstwy wykończeniowe przewidziano 2 cm

- na rysunku nie pokazano rozprawdzeń instalacyjnych

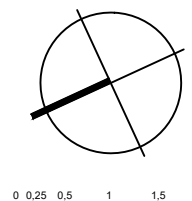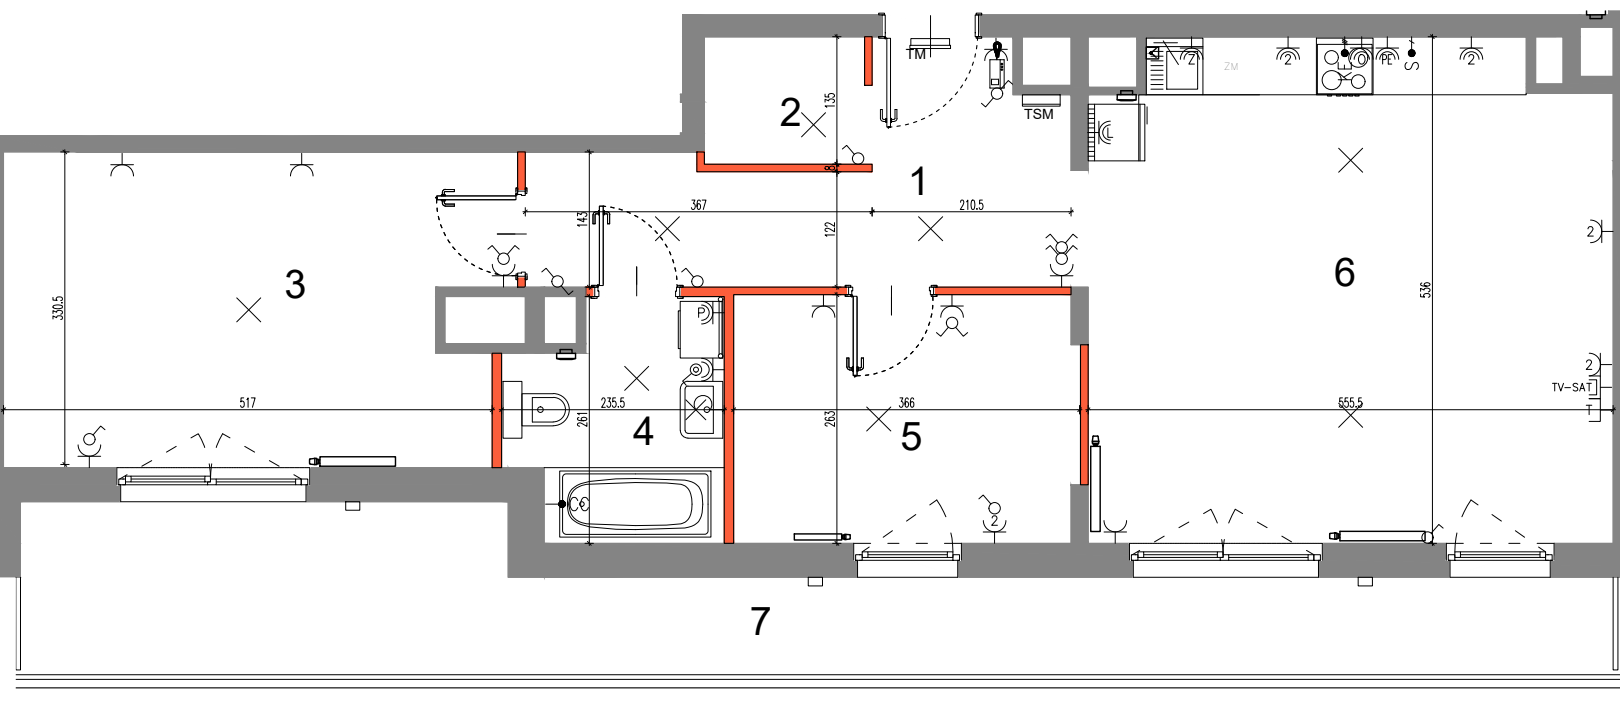

Przedstawione w tym materiale elementy wyposażenia mają jedynie charakter poglądowy, stanowią propozycję aranżacji przedstawioną przez Aneo Investment. Rozmieszczenie urządzeń sanitarnych i kuchennych może ulec zmianie.

Drzwi wewnętrzne, meble, urządzenia sanitarne i kuchenne nie stanowią elementu wyposażenia lokalu

DOMOFON

WYPUST OŚMIETLENIOWY SUFITOWY

WYPUST OŚMIETLENIOWY ŚCIENNY

OPRAWA ZEWNĘTRZNA, IP65, 15W

GNIAZDO RTV-SAT KOŃCOWE

GNIAZDO TELEFONICZNO-INTERNETOWE RJ-45

GNIAZDO WTYCZKOWE

GNIAZDO WTYCZKOWE, W RAMCE DWUKROTNEJ

GNIAZDO WTYCZKOWE, BRYZGOSZCZYLNE, IP44, W RAMCE DWUKROTNEJ

GNIAZDO WTYCZKOWE, BRYZGOSZCZYLNE, IP44

GNIAZDO WTYCZKOWE DLA ZMYWARKI

GNIAZDO WTYCZKOWE DLA PRALKI

GNIAZDO WTYCZKOWE DLA ŁOŚWIKI

2x GNIAZDO WTYCZKOWE, IP44, W RAMCE DWUKROTNEJ

ŁĄCZNIK OŚMIETLENIOWY, JEDNOBIEGUNOWY

ŁĄCZNIK ŚWIECZNIKOWY

ŁĄCZNIK OŚMIETLENIOWY, JEDNOBIEGUNOWY, BRYZGOSZCZYLNE, IP44

ŁĄCZNIK KRZYŻOWY

ŁĄCZNIK SCHODOWY

WYPUST DLA KUCHNI ELEKTRYCZNEJ

WYPUST DLA WENTYLATORA

SYZNA POŁĄCZEŃ WYRÓWNAWCZYCH

TABLICA MIESZKANIOWA NATYNKOWA

SKRZYŃKA TELETECHNICZNA, NATYNKOWA Z COŁOŁEM

ŚCIANA DZIAŁOWA Z MOŻLIWOŚCIĄ DEMONTAŻU

ANEO
DEVELOPMENT
www.aneodevelopment.pl

ANEO INVESTMENT
00-688 Warszawa
ul. Emilii Plater 25 lok.10
48 692 435 435
kontakt@aneodevelopment.pl

bulak
projekt

BULAK Sp. z o.o.
04-392 Warszawa
ul. W. Chrzanowskiego 16 lok.308
bulakprojekt@bulakprojekt.pl