


## APARTAMENT C.1.10

POWIERZCHNIA\*: 43.74 m<sup>2</sup> PIĘTRO: 1 POKOJE: 2

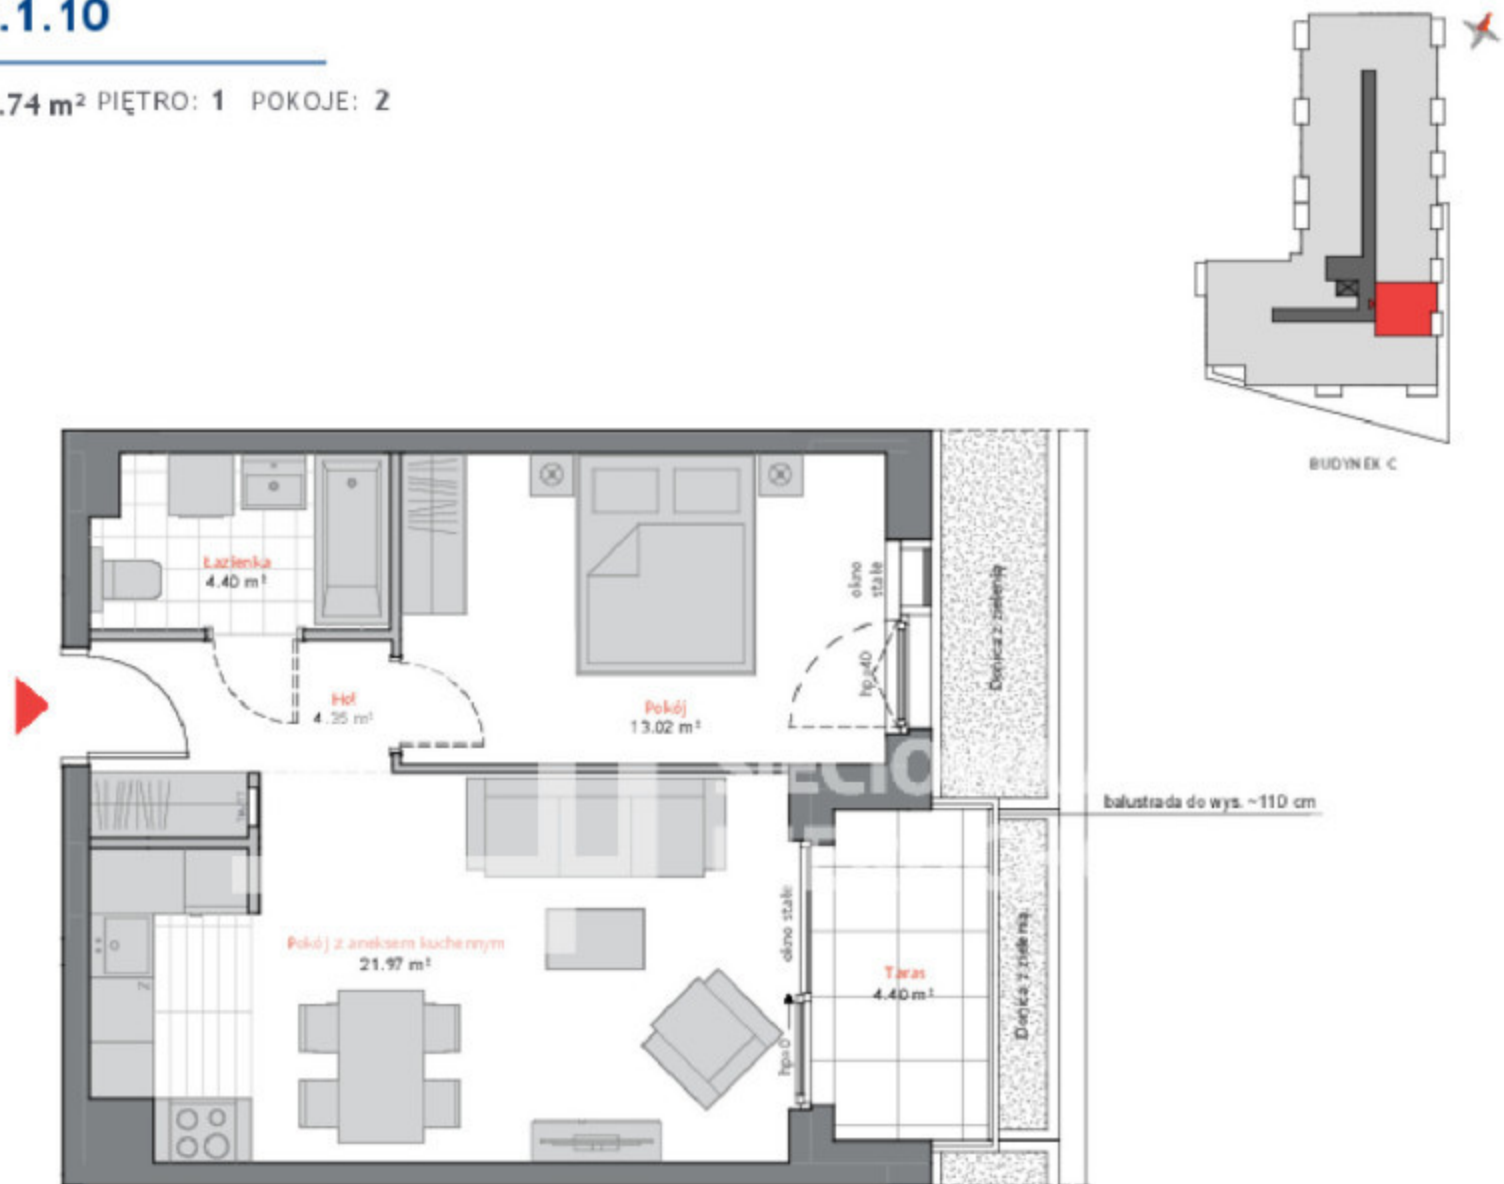

\* Powierzchnia użytkowa projektowana.  
Informacja nie stanowi oferty w rozumieniu art. 66 kc.

