


Uwaga:
powierzchnia liczona zgodnie z PN-ISO 9836

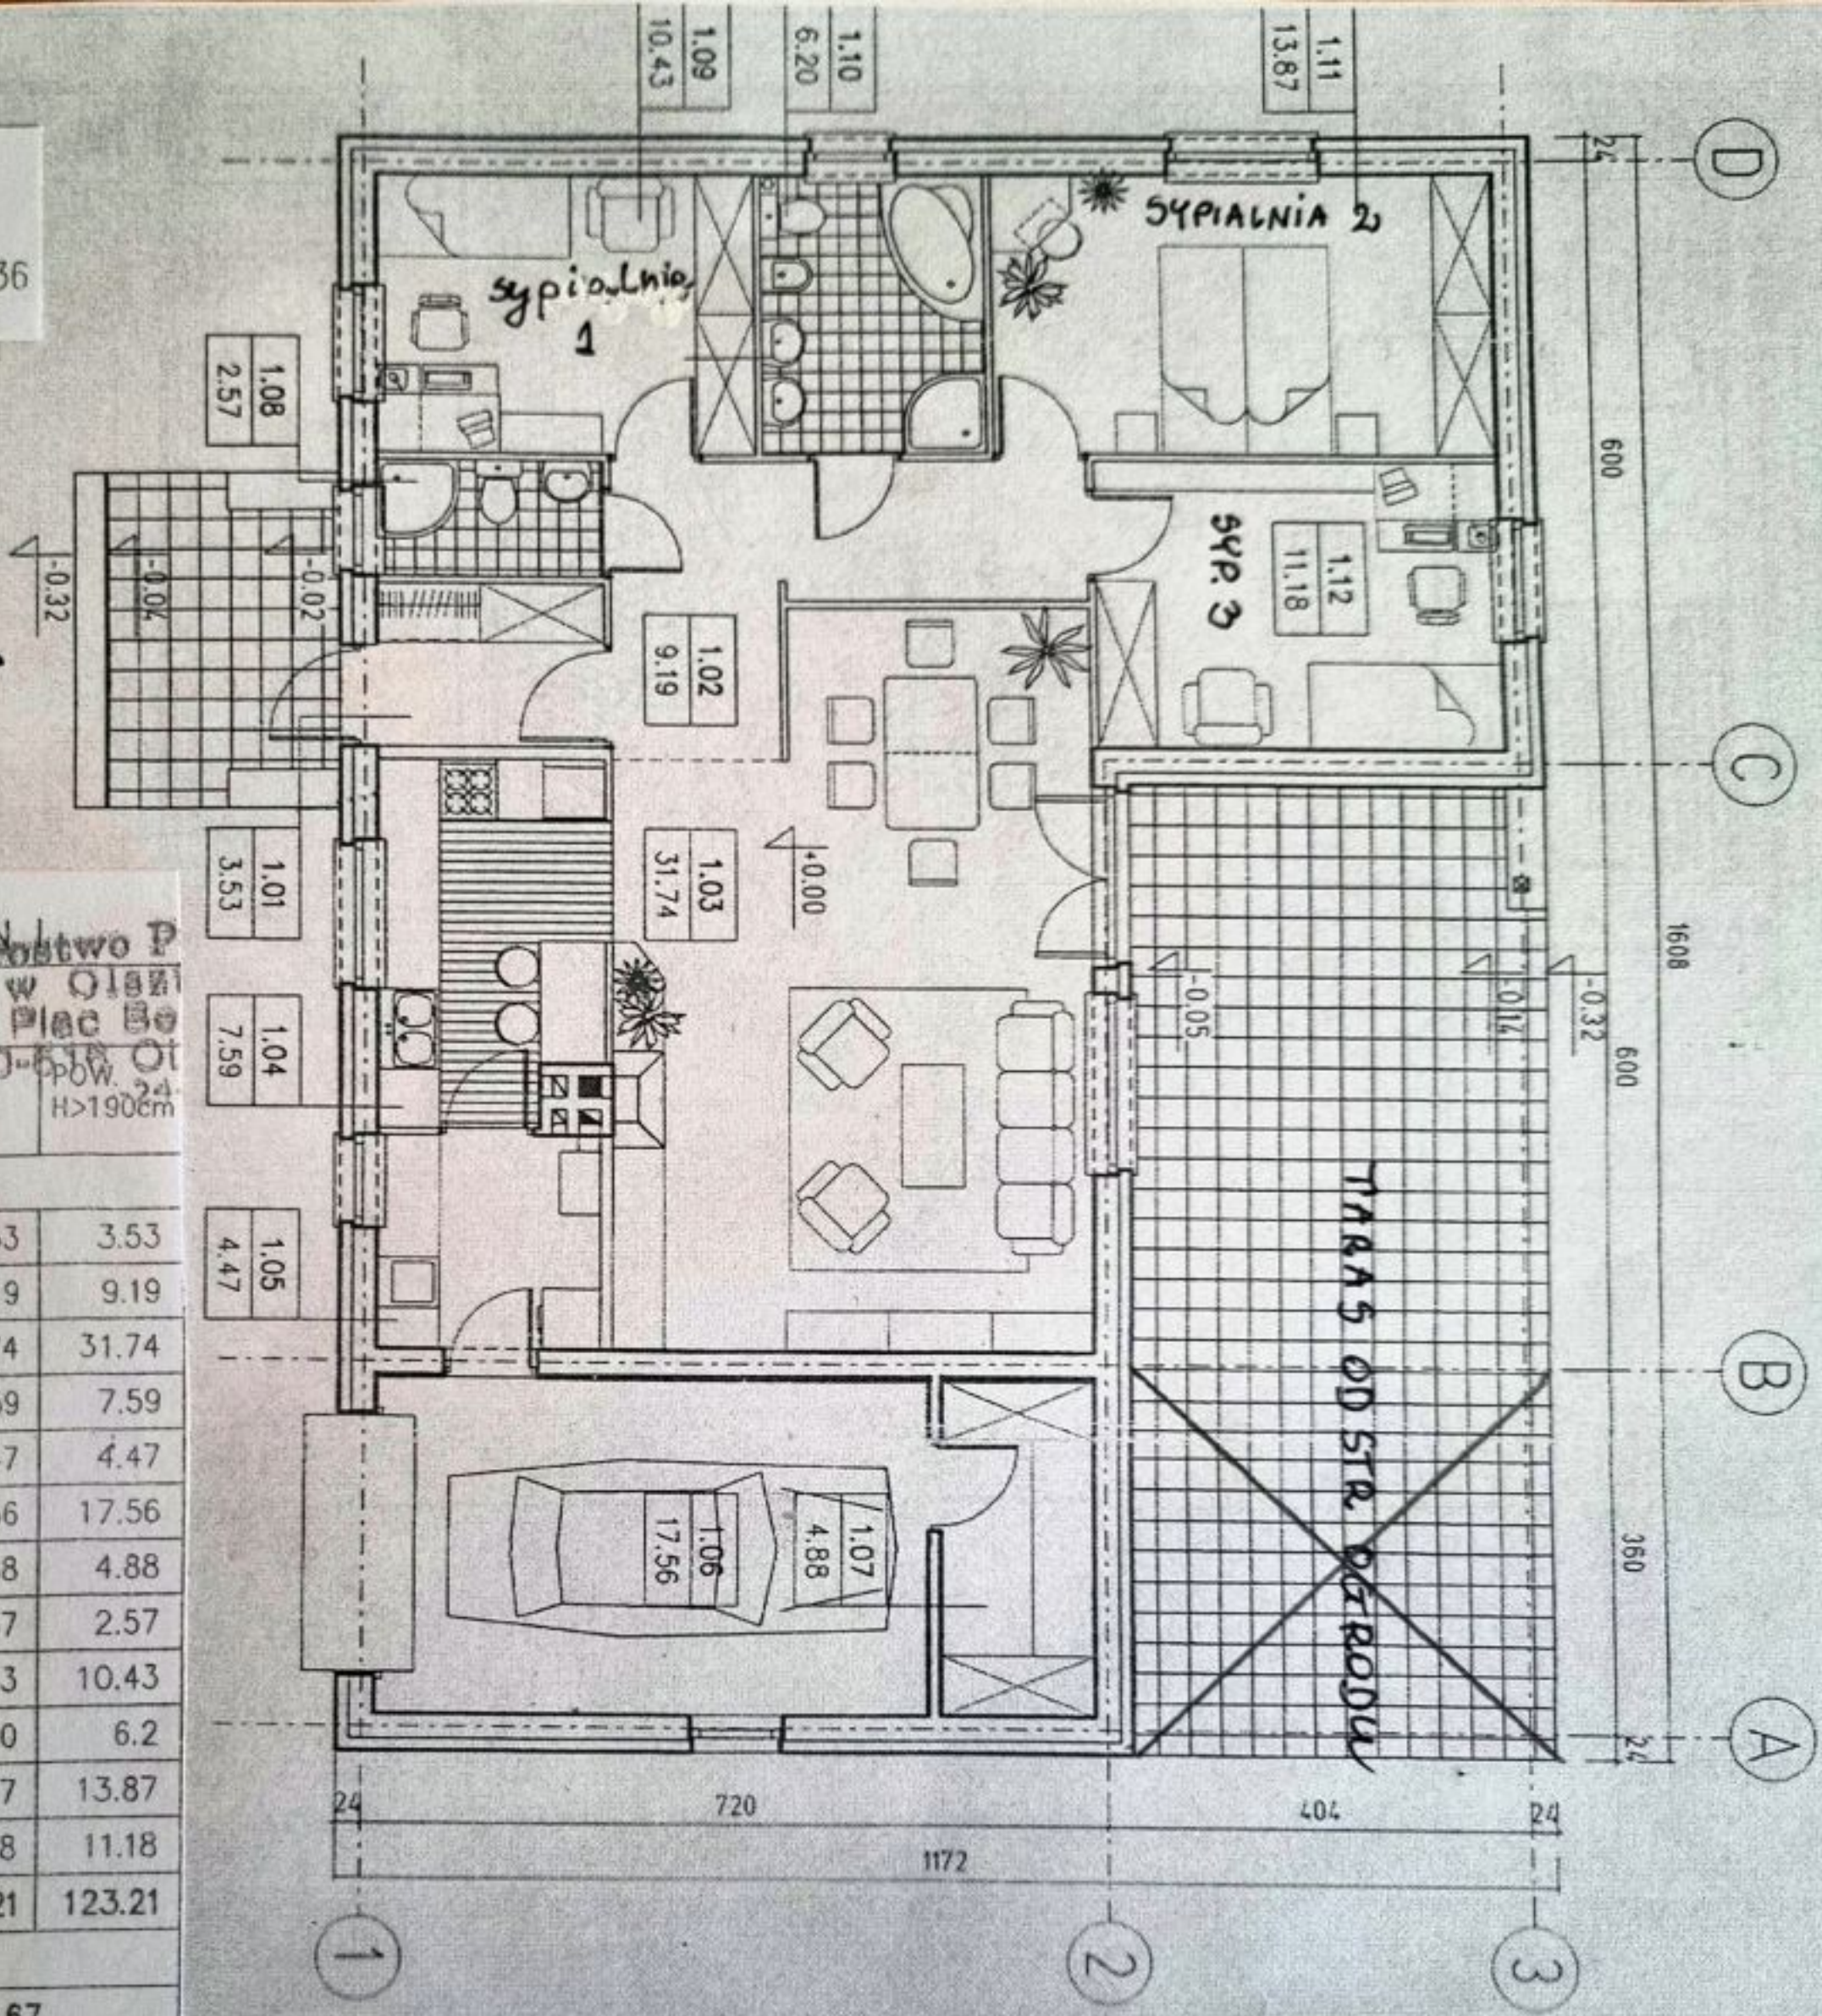

BILANS POWIERZCHNI

D09b- DOM NA 102 wariant III

NR POM.	NAZWA POMIESZCZENIA	RODZAJ POSADZKI	POW. NETTO	POW. H>190cm
1.01	Wiatrołap	terakota	3.53	3.53
1.02	Komunikacja	terakota	9.19	9.19
1.03	Pokój rodzinny	parkiet	31.74	31.74
1.04	Kuchnia	terakota	7.59	7.59
1.05	Pom. gospodarcze	terakota	4.47	4.47
1.06	Garaż	terakota	17.56	17.56
1.07	Pom. magazynowe	terakota	4.88	4.88
1.08	Łazienka 1	terakota	2.57	2.57
1.09	Sypialnia 1	wyk. dyw.	10.43	10.43
1.10	Łazienka 2	terakota	6.20	6.2
1.11	Sypialnia 2	wyk. dyw.	13.87	13.87
1.12	Sypialnia 3	wyk. dyw.	11.18	11.18
OGÓLEM SUMA POWIERZCHNI			123.21	123.21
POWERZCHNIA CAŁKOWITA			149.67	
POWERZCHNIA ZABUDOWY			149.67	
KUBATURA BRUTTO			600.80	