



MIESZKANIE B.1.10

POWIERZCHNIA: 51,39 m² PIĘTRO: 1 POKOJE: 2

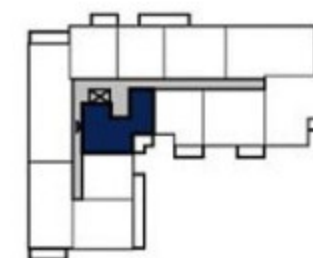

BUDYNEK B

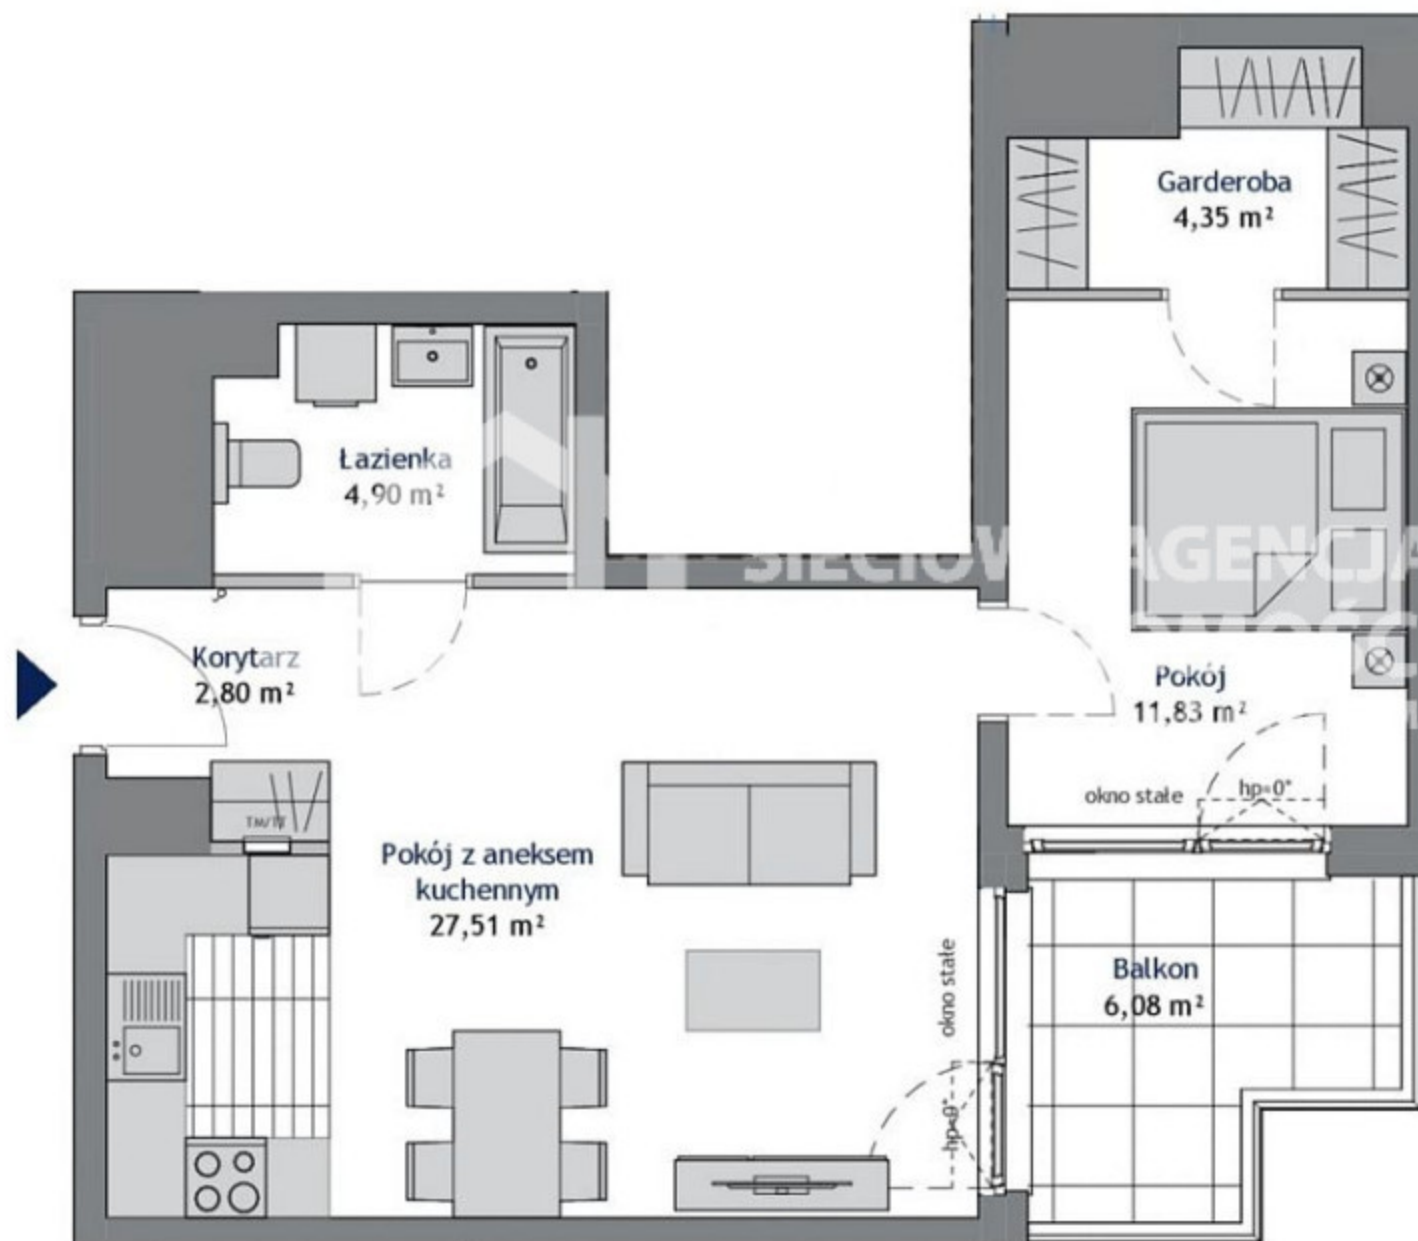

Powierzchnia użytkowa projektowana.
Informacja nie stanowi oferty w rozumieniu art. 66 kc.
* skrzydło otwieralne od h=45cm

