

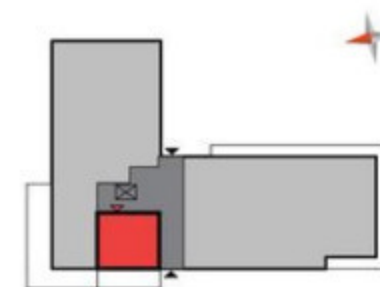


# MIESZKANIE C.0.2

POWIERZCHNIA\*: 44,32 m<sup>2</sup> PIĘTRO: 0 POKOJE: 1

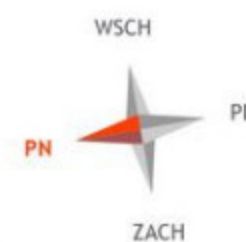

BUDYNEK C

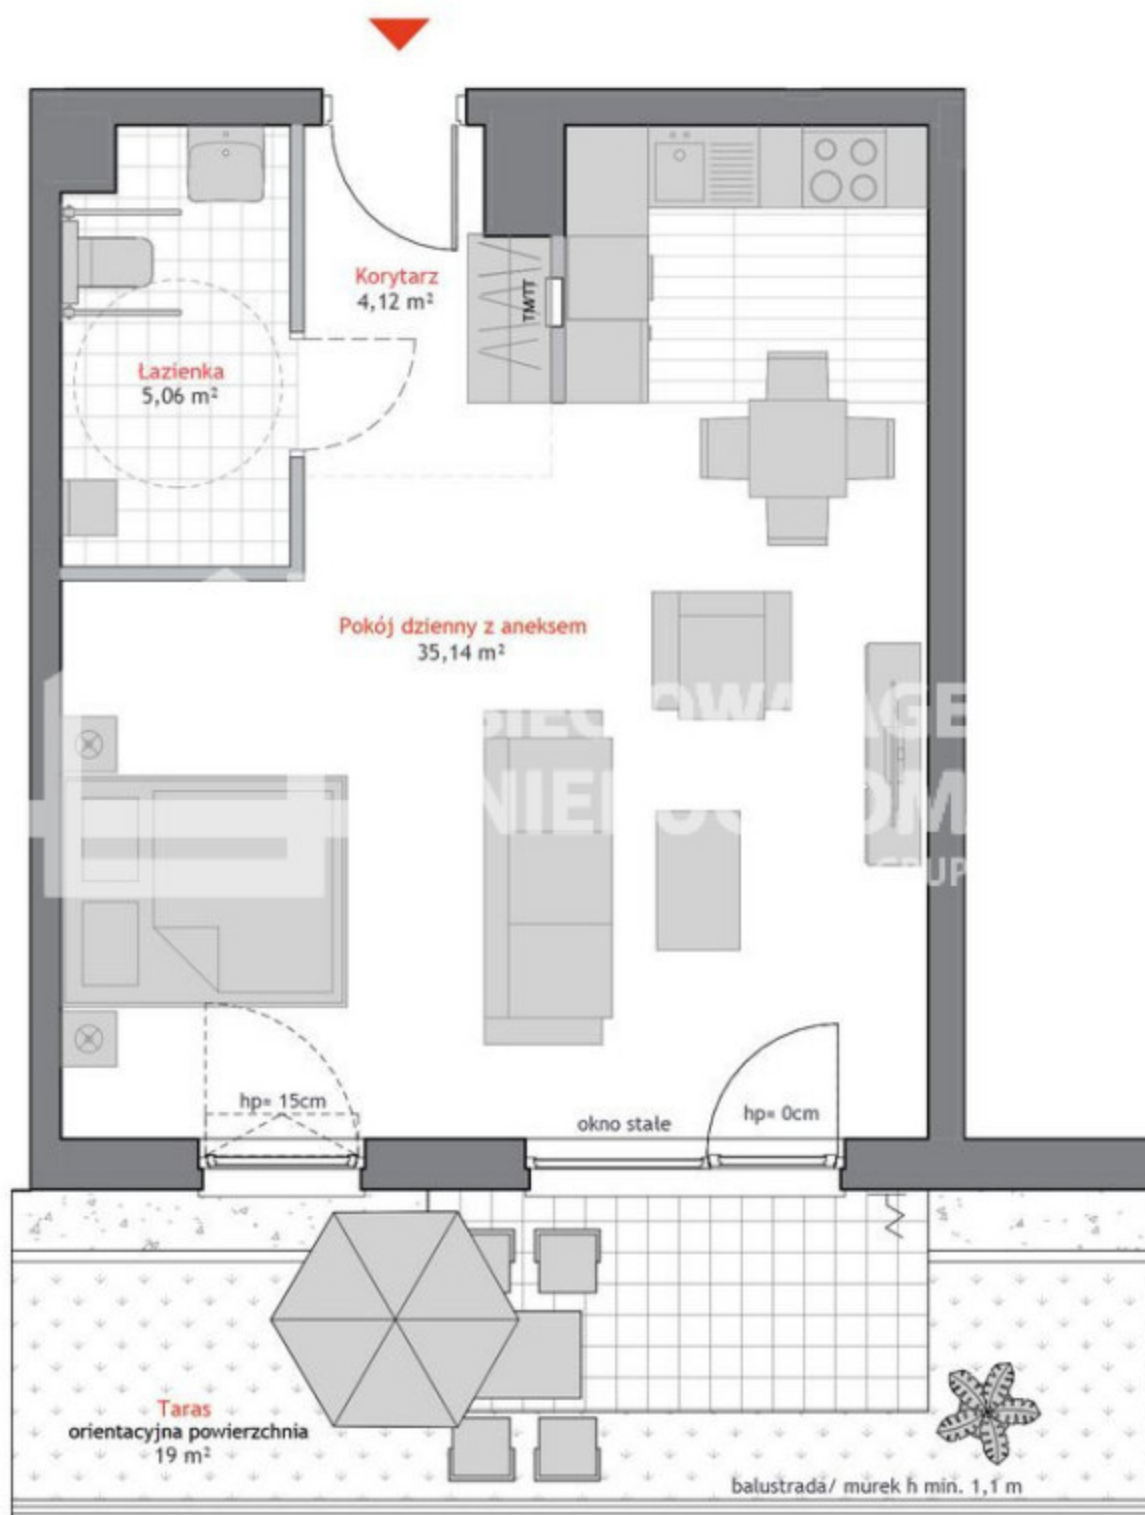

\* Powierzchnia użytkowa projektowana.  
Informacja nie stanowi oferty w rozumieniu art. 66 kc.