

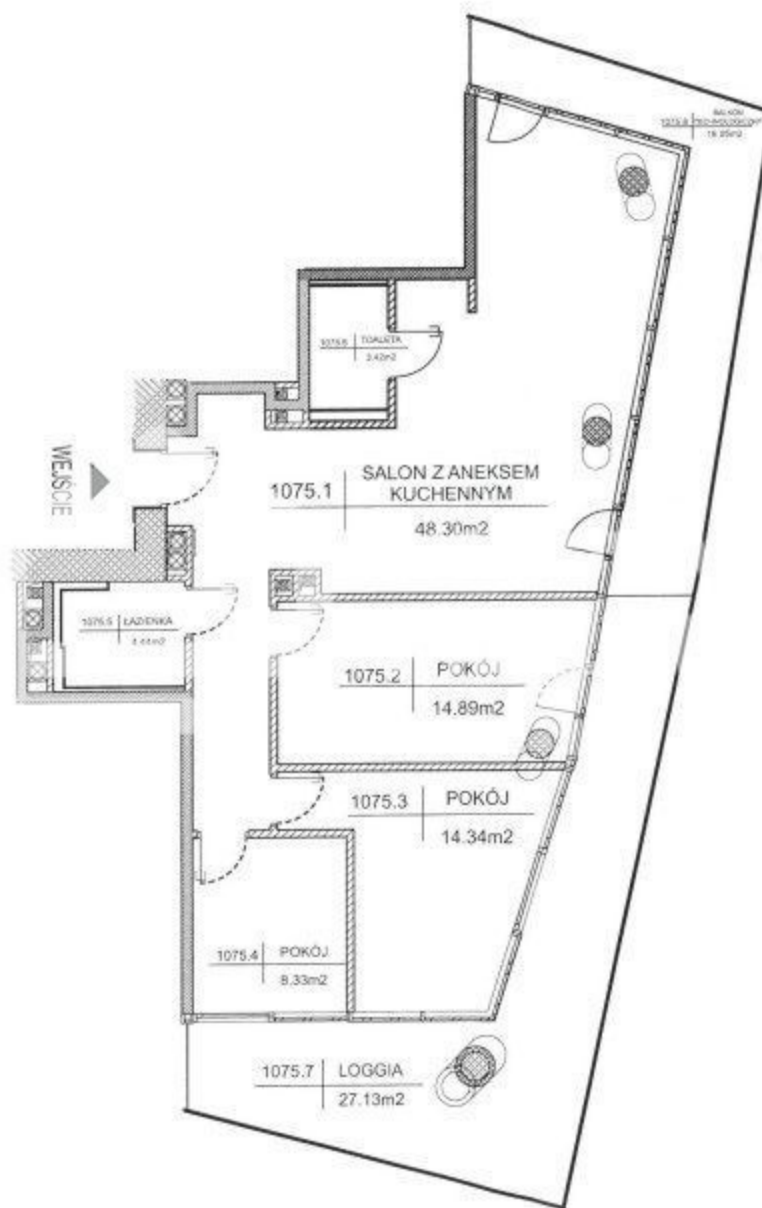


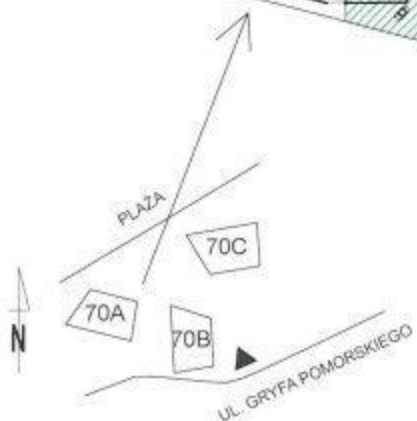

LOKAL WYPOSAŻONY M.IN. W
NASTĘPUJĄCE INSTALACJE:
- Elektryczna
- Wodociągowa
- Kanalizacja sanitarna
- Teleinformatyczna

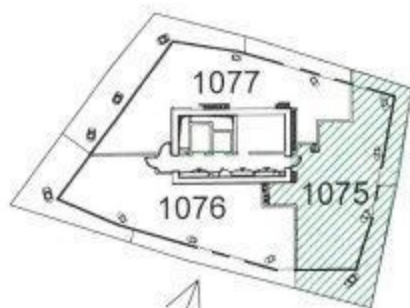

Lokal nr 1075 Piętro 10 Kondygnacja +11

	Pomieszczenie	Powierzchnia użytkowa
1075.1	Salon z aneksem kuchennym	48.30 m ²
1075.2	Pokój	14.89 m ²
1075.3	Pokój	14.34 m ²
1075.4	Pokój	8.33 m ²
1075.5	Łazienka	4.44 m ²
1075.6	Toaleta	3.42 m ²
	Razem powierzchnia użytkowa lokalu	93.72 m ²
	Powierzchnia pod ścianami działowymi i zabudowami GK	4.01 m ²
	Razem powierzchnia sprzedaży (wewnętrzna lokalu)	97.73 m ²
1075.7	Loggia	27.13 m ²
1075.8	Balkon technolog.	16.05 m ²

Data: 06.04.2021

Skala: 1 : 100

Wyrzys z rzutu kondygnacji.