


Lokal nr 968 Piętro 9 Kondygnacja +10

|   | Pomieszczenie             | Powierzchnia użytkowa      |
|---|---------------------------|----------------------------|
| 968.1   | Salon z aneksem kuchennym | 37.37 m <sup>2</sup>       |
| 968.2   | Pokój                     | 12.39 m <sup>2</sup>       |
| 968.3   | Pokój                     | 9.63 m <sup>2</sup>        |
| 968.4   | Łazienka                  | 4.08 m <sup>2</sup>        |
| <b>Razem powierzchnia użytkowa lokalu</b>                   |                           | <b>63.47 m<sup>2</sup></b> |
| <b>Powierzchnia pod ścianami działowymi i zabudowami GK</b> |                           | <b>2.62 m<sup>2</sup></b>  |
| <b>Razem powierzchnia sprzedaży (wewnętrzna lokalu)</b>     |                           | <b>66.09 m<sup>2</sup></b> |
| 968.5   | Loggia                    | 31.52 m <sup>2</sup>       |
| 968.6   | Balkon technol.           | 7.61 m <sup>2</sup>        |

Data: 06.04.2021

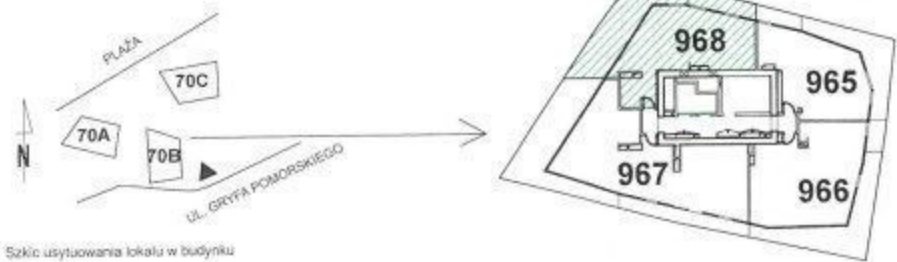

LOKAL WYPOSAŻONY M.IN. W  
NASTĘPUJĄCE INSTALACJE:  
- Elektryczna  
- Wodociągowa  
- Kanalizacja sanitarna  
- Teleinformatyczna

Skala: 1 : 100

Wyrz z rzutu kondygnacji.