


**ZAŁĄCZNIK NR 1 DO UMOWY REZERWACYJNEJ  
RZUT LOKALU WRAZ Z LOKALIZACJĄ NA RZUCIE KONDYGNACJI**

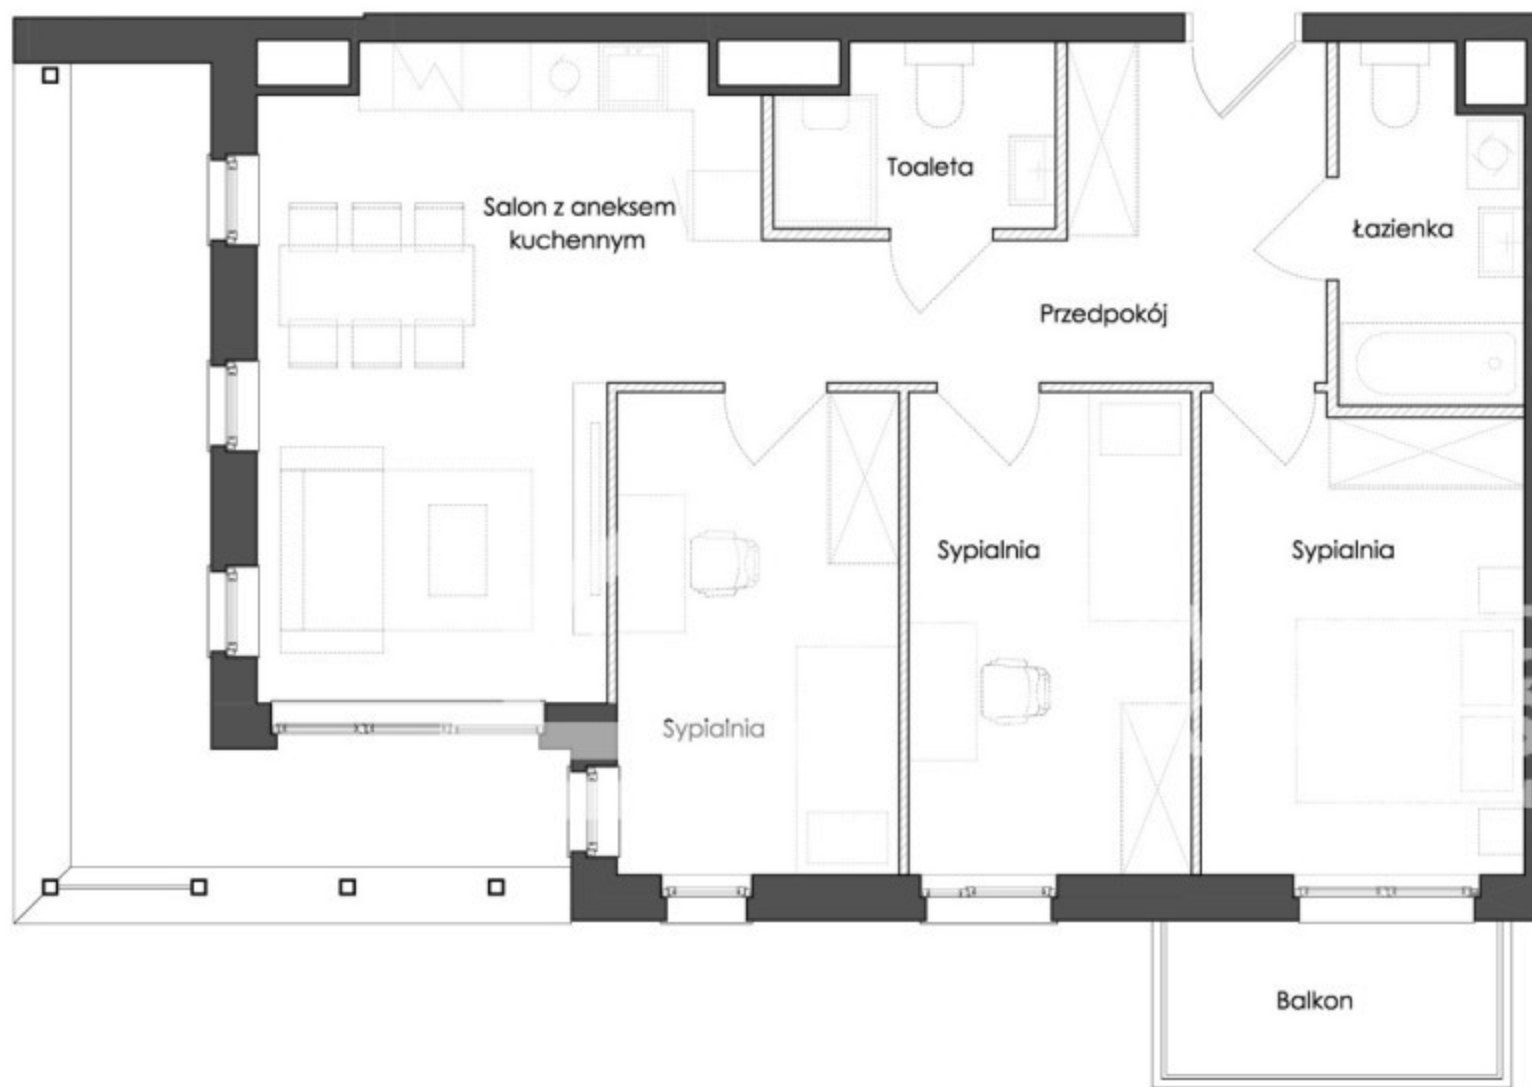

Przykładowa aranżacja lokalu

0 1m 5m

Budynek:	<b>A2</b>
Lokal:	<b>22</b>
Kondygnacja:	<b>III piętro</b>
Pow. sprzedażowa:	<b>74,76 m<sup>2</sup></b>
Pow. użytkowa:	<b>72,32 m<sup>2</sup></b>
Pow. tarasu i balkonu:	<b>15,81 m<sup>2</sup></b>

Pomiar powierzchni użytkowej Lokalu dokonywany jest według Polskiej Normy PN-ISO 9836:2022-07 z uwzględnieniem treści Rozporządzenia Ministra Rozwoju z dnia 11 września 2020 r. w sprawie szczegółowego zakresu i formy projektu budowlanego. Powierzchnia sprzedażowa Lokalu obejmuje jego powierzchnię użytkową oraz powierzchnie zajmowane przez ściany wewnętrzne nienośne.

**UWAGI:**

1. Zabudowa meblarska i wszelkie wyposażenie lokalu nie stanowi przedmiotu umowy (linia przerywana).
2. Załącznik graficzny jest przeznaczony do celów poglądowych.

 Ścianki działowe nadające się do demontażu

**Rzut kondygnacji z zaznaczeniem Lokalu  
oraz jego położeniem**

