
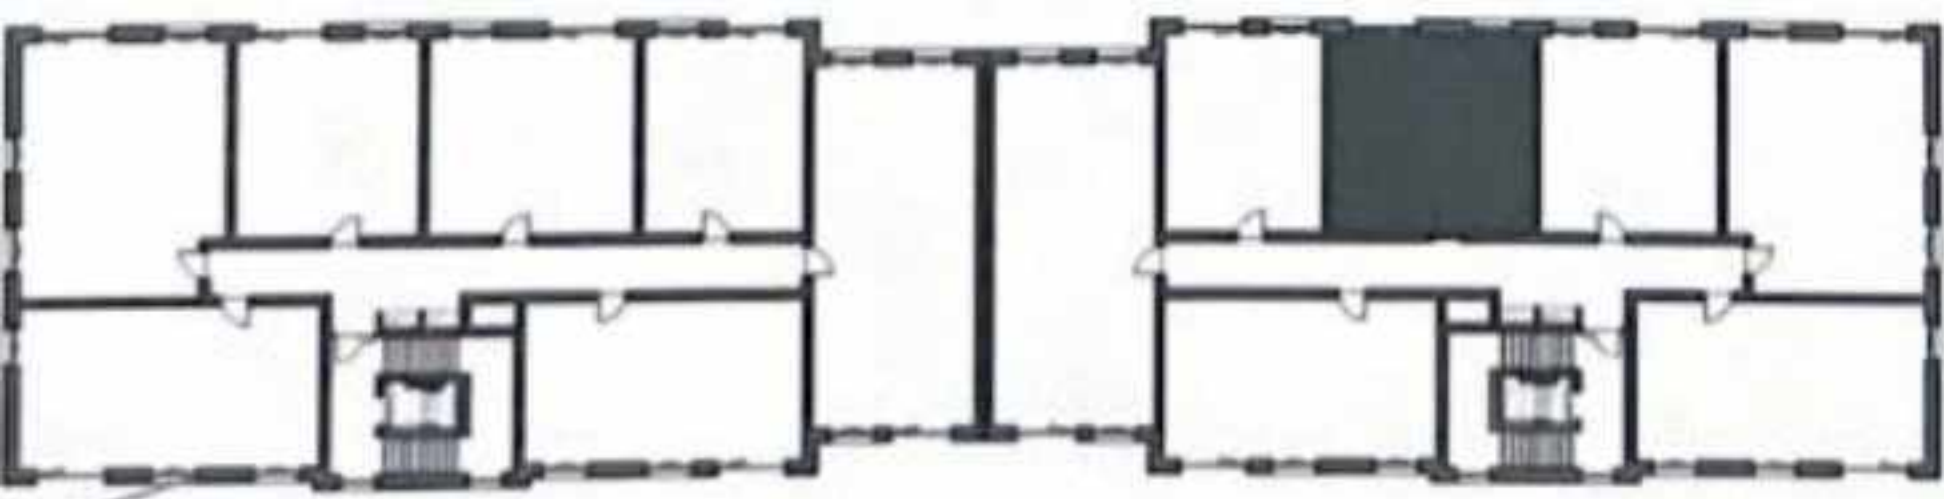


43,51 m² 2 pokoje
Olsztyn, Jaroty, Jaroty

5,25 m²

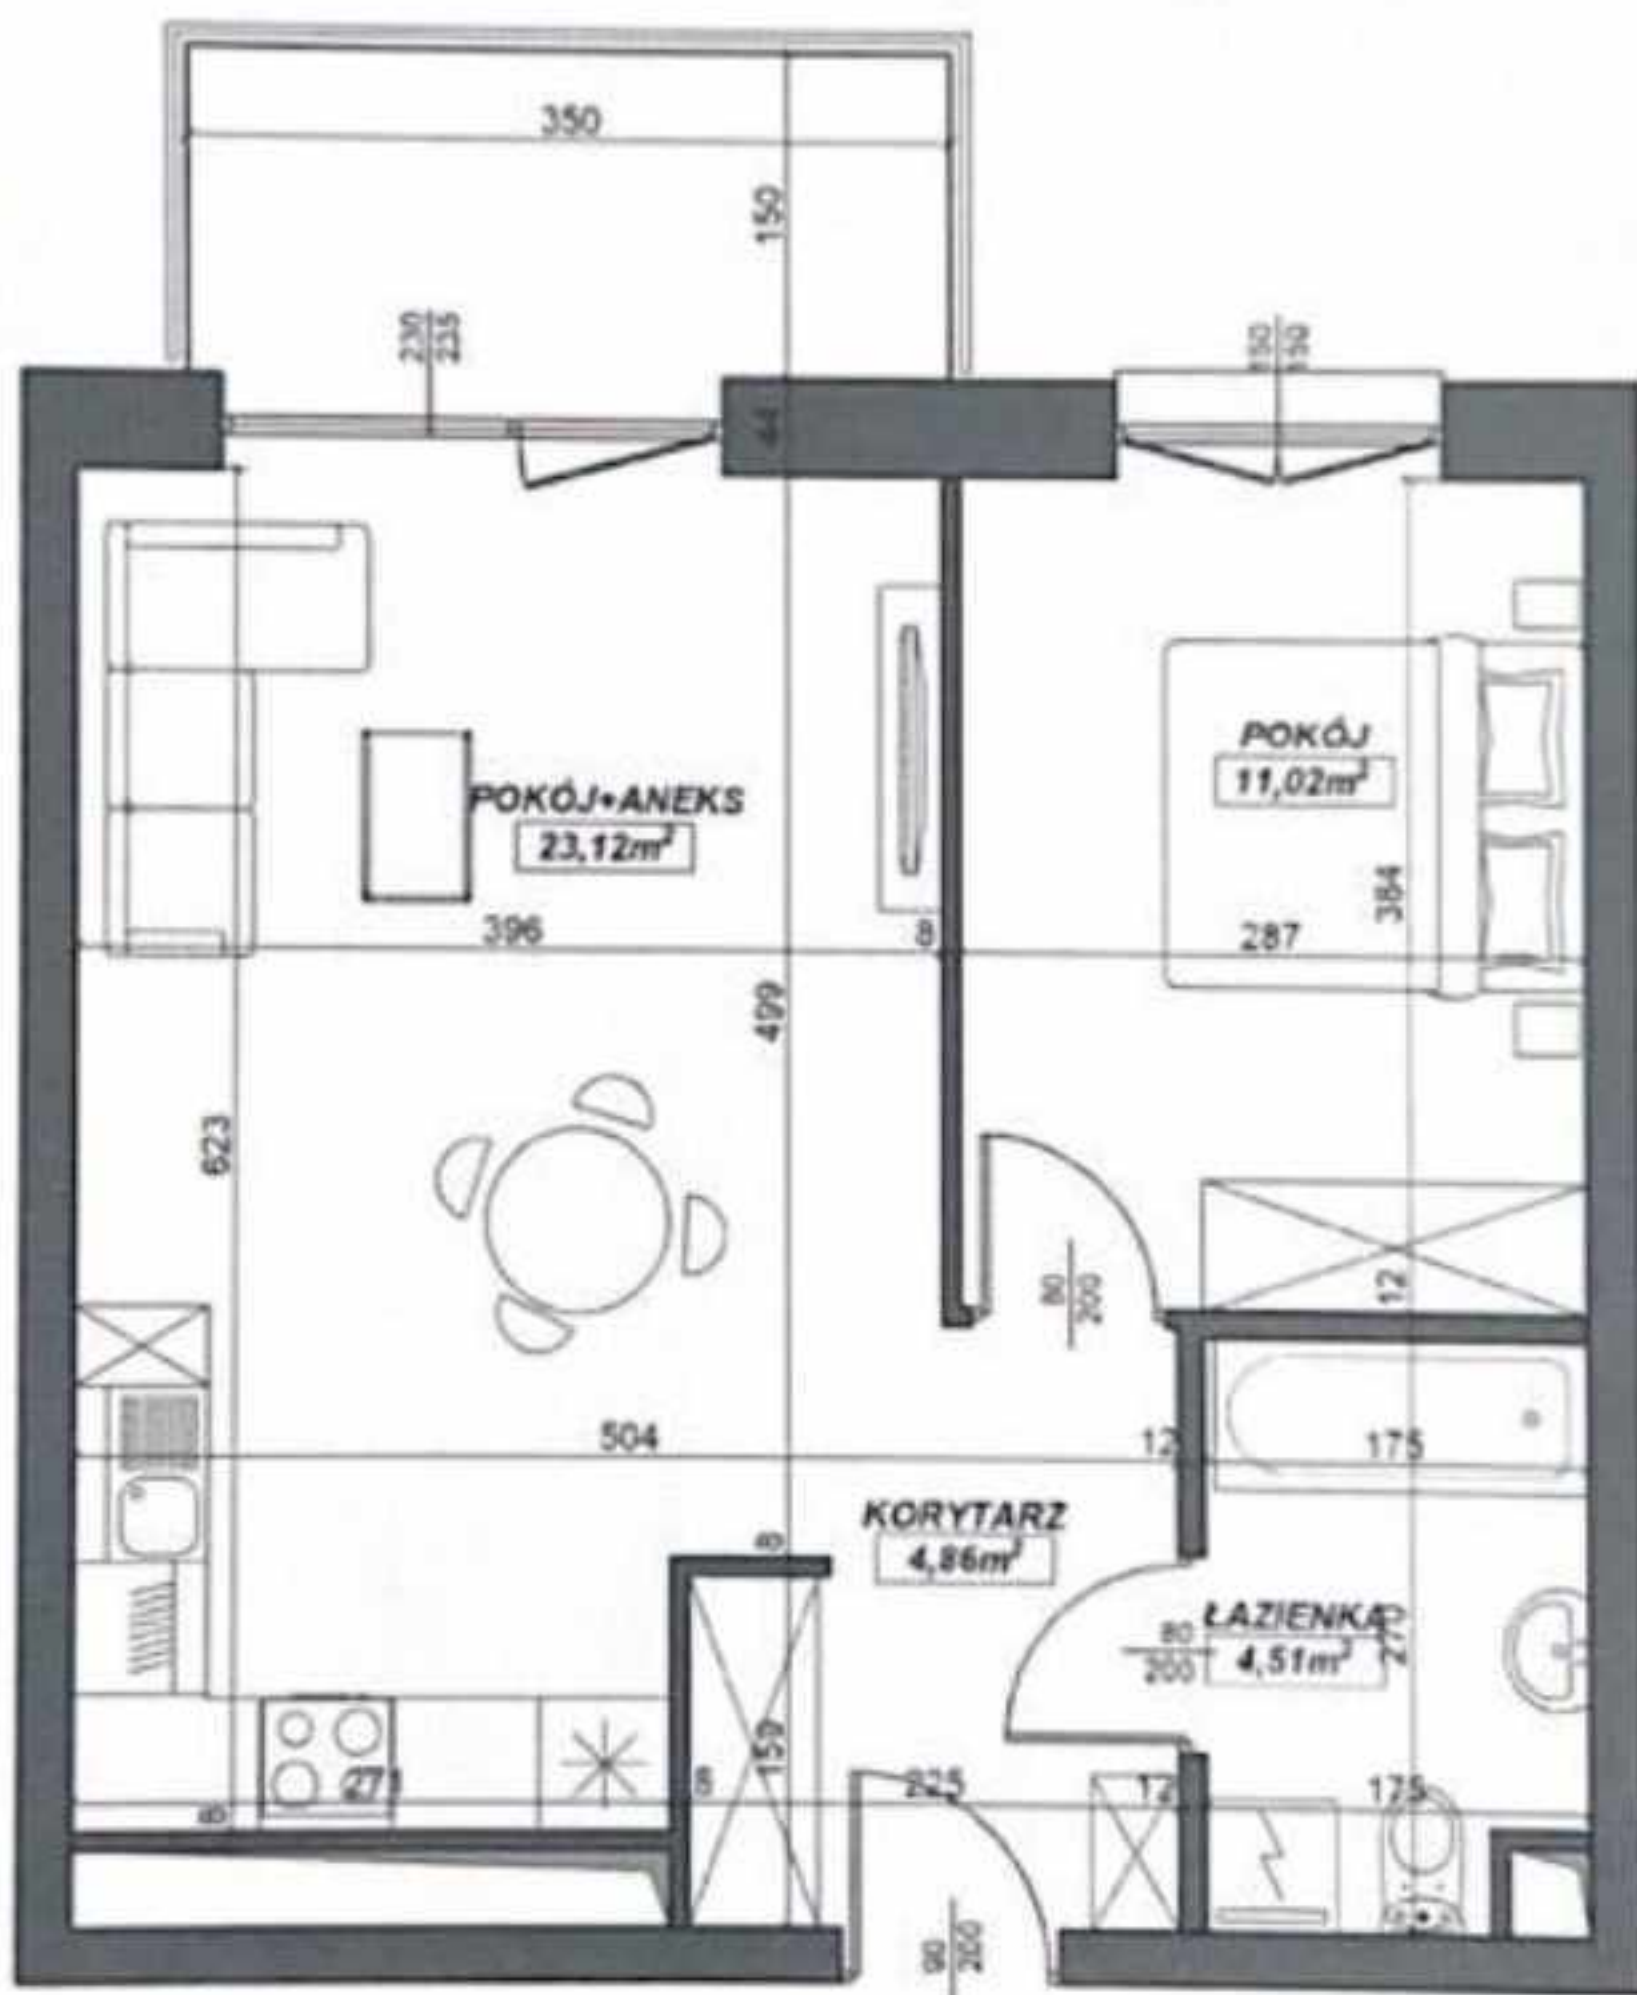

SKALA
1:500

KARTA LOKALU PREZENTUJĄCA RZUTY LOKALU I KONDYGNACJI MA CHARAKTER POGŁĄDOWY. PRZEDSTAWIA PRZYKŁADOWY SPOSÓB WYKONANIA ARANŻACJI LOKALU I NIE STANOWI OFERTY W ROZUMIENIU PRZEPISÓW KODEKSU CYWILNEGO.