


BAQ501



RZUT KONDYGNACJI Z ZAZNACZONYM MIESZKANIEM

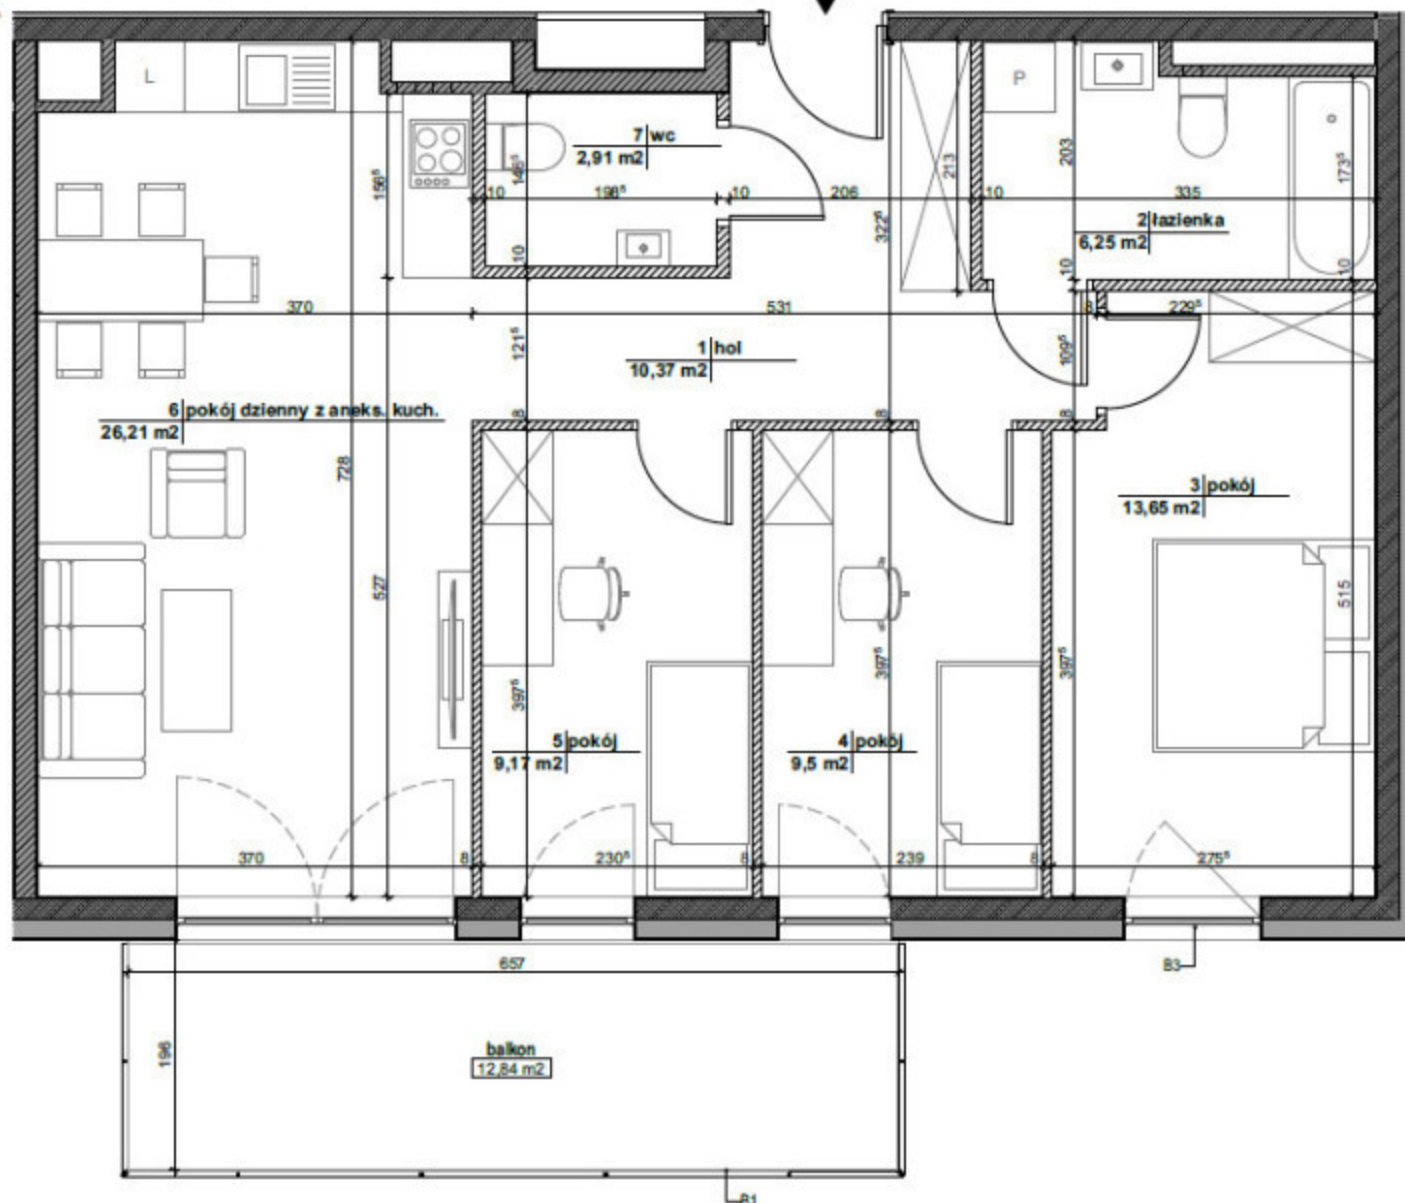

Nr pom.	Nazwa	Pow. [m ²]
1	hol	10,37
2	łazienka	6,25
3	pokój	13,65
4	pokój	9,50
5	pokój	9,17
6	pokój dzienny z aneks. kuch.	26,21
7	wc	2,91
ŁĄCZNA POWIERZCHNIA UŻYTKOWA		78,06 m²
8	balcon	12,84

WYSOKOŚĆ POMIESZCZEŃ - OK. 2,55 m



LEGENDA:

- ściany z możliwością modyfikacji
- ściany bez możliwości modyfikacji
- Ogrózenie panelowe
- Okna rozwiernalno-uchylne o obniżonym parapecie
- Okna balkonowe i portfenety rozwiernalno-uchylne

- B1 - Balustrada, siatka w ramce stalowej.
- B2 - Balustrada z pochwytem stalowym, rura stalowa.
- B3 - Okno z podziałem poziomym, dolna część nieotwierana.
- B4 - Przegroda tarasu.
- B5 - Ogrózenie ogródka.

0 1m 2m 3m 4m 5m

DOMUS NOVA

NIERUCHOMOŚCI