



### ZESTAWIENIE POMIESZCZEŃ

NR POM.	NAZWA POM.	POW. (M <sup>2</sup> )
3/1	KOMUNIKACJA	4,41
3/2	POKÓJ MIESZKALNY	27,08
3/3	ŁAZIENKA	4,84
<b>RAZEM POWIERZCHNIA</b>		<b>36,33 m<sup>2</sup></b>

### LEGENDA

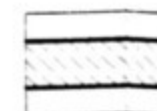

ŚCIANY ISTNIEJĄCE

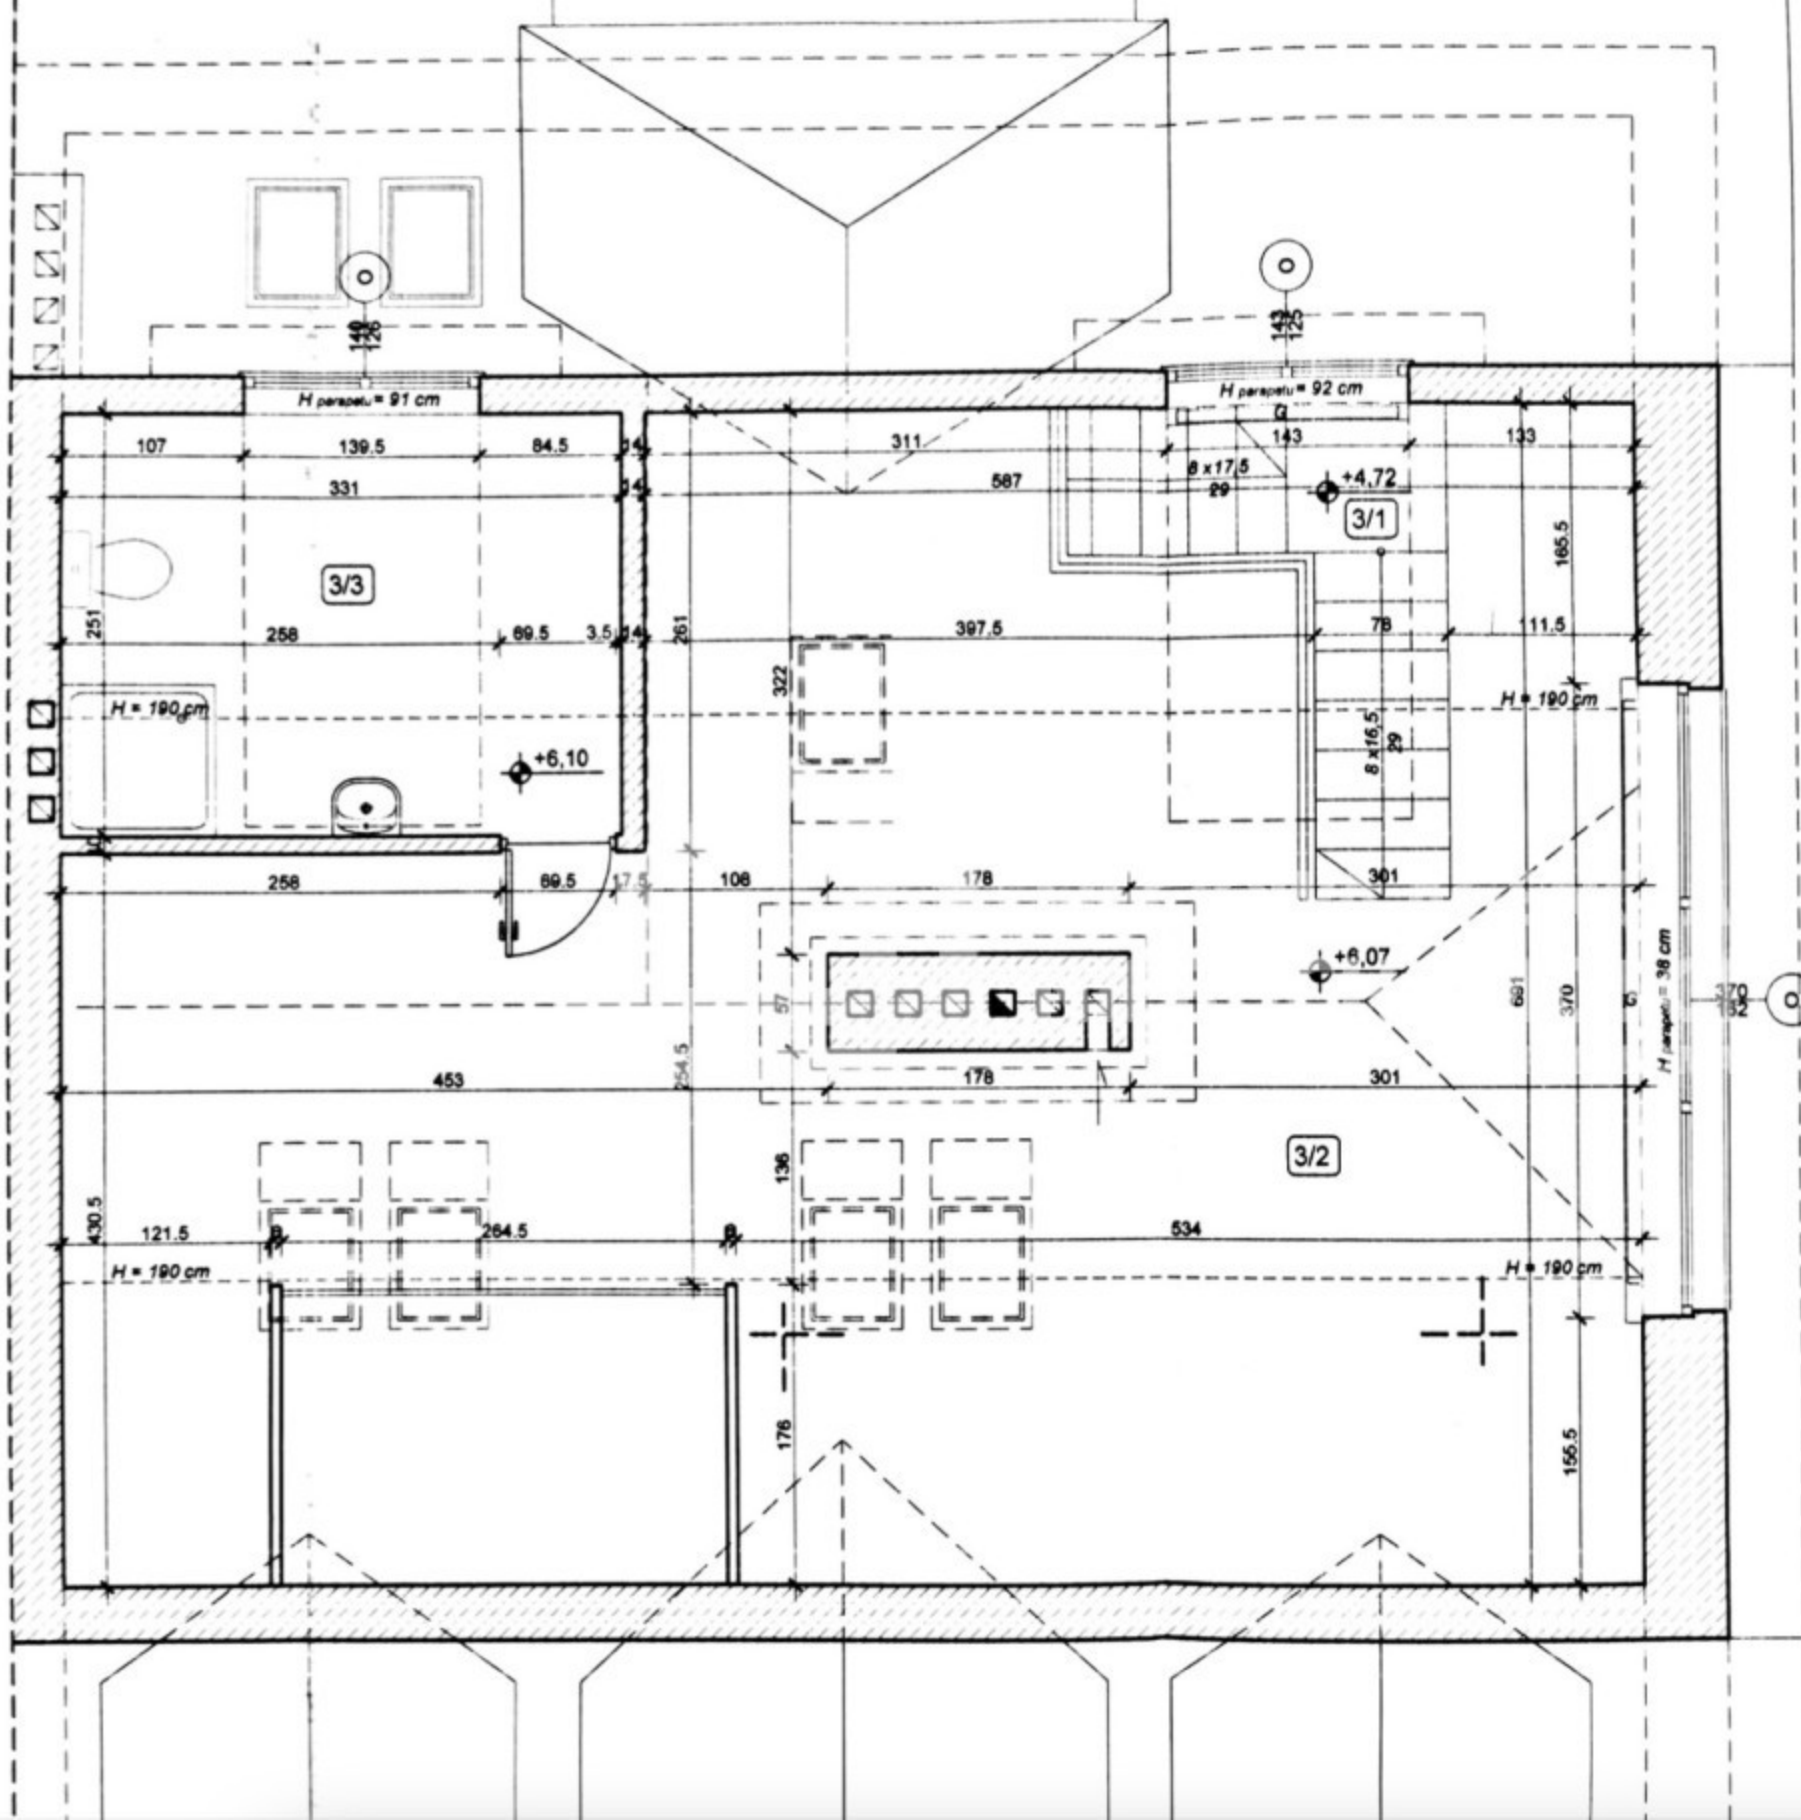

### UWAGA:

WSZYSTKIE WYMIARY PODANE NA KAŻDORAZOWO, PRZED ROZPOCZ BUDOWY I W PRZYPADKU RÓŻNIC WYMOGÓW TECHNOLOGII DOSTAW PROJEKTANTAMI