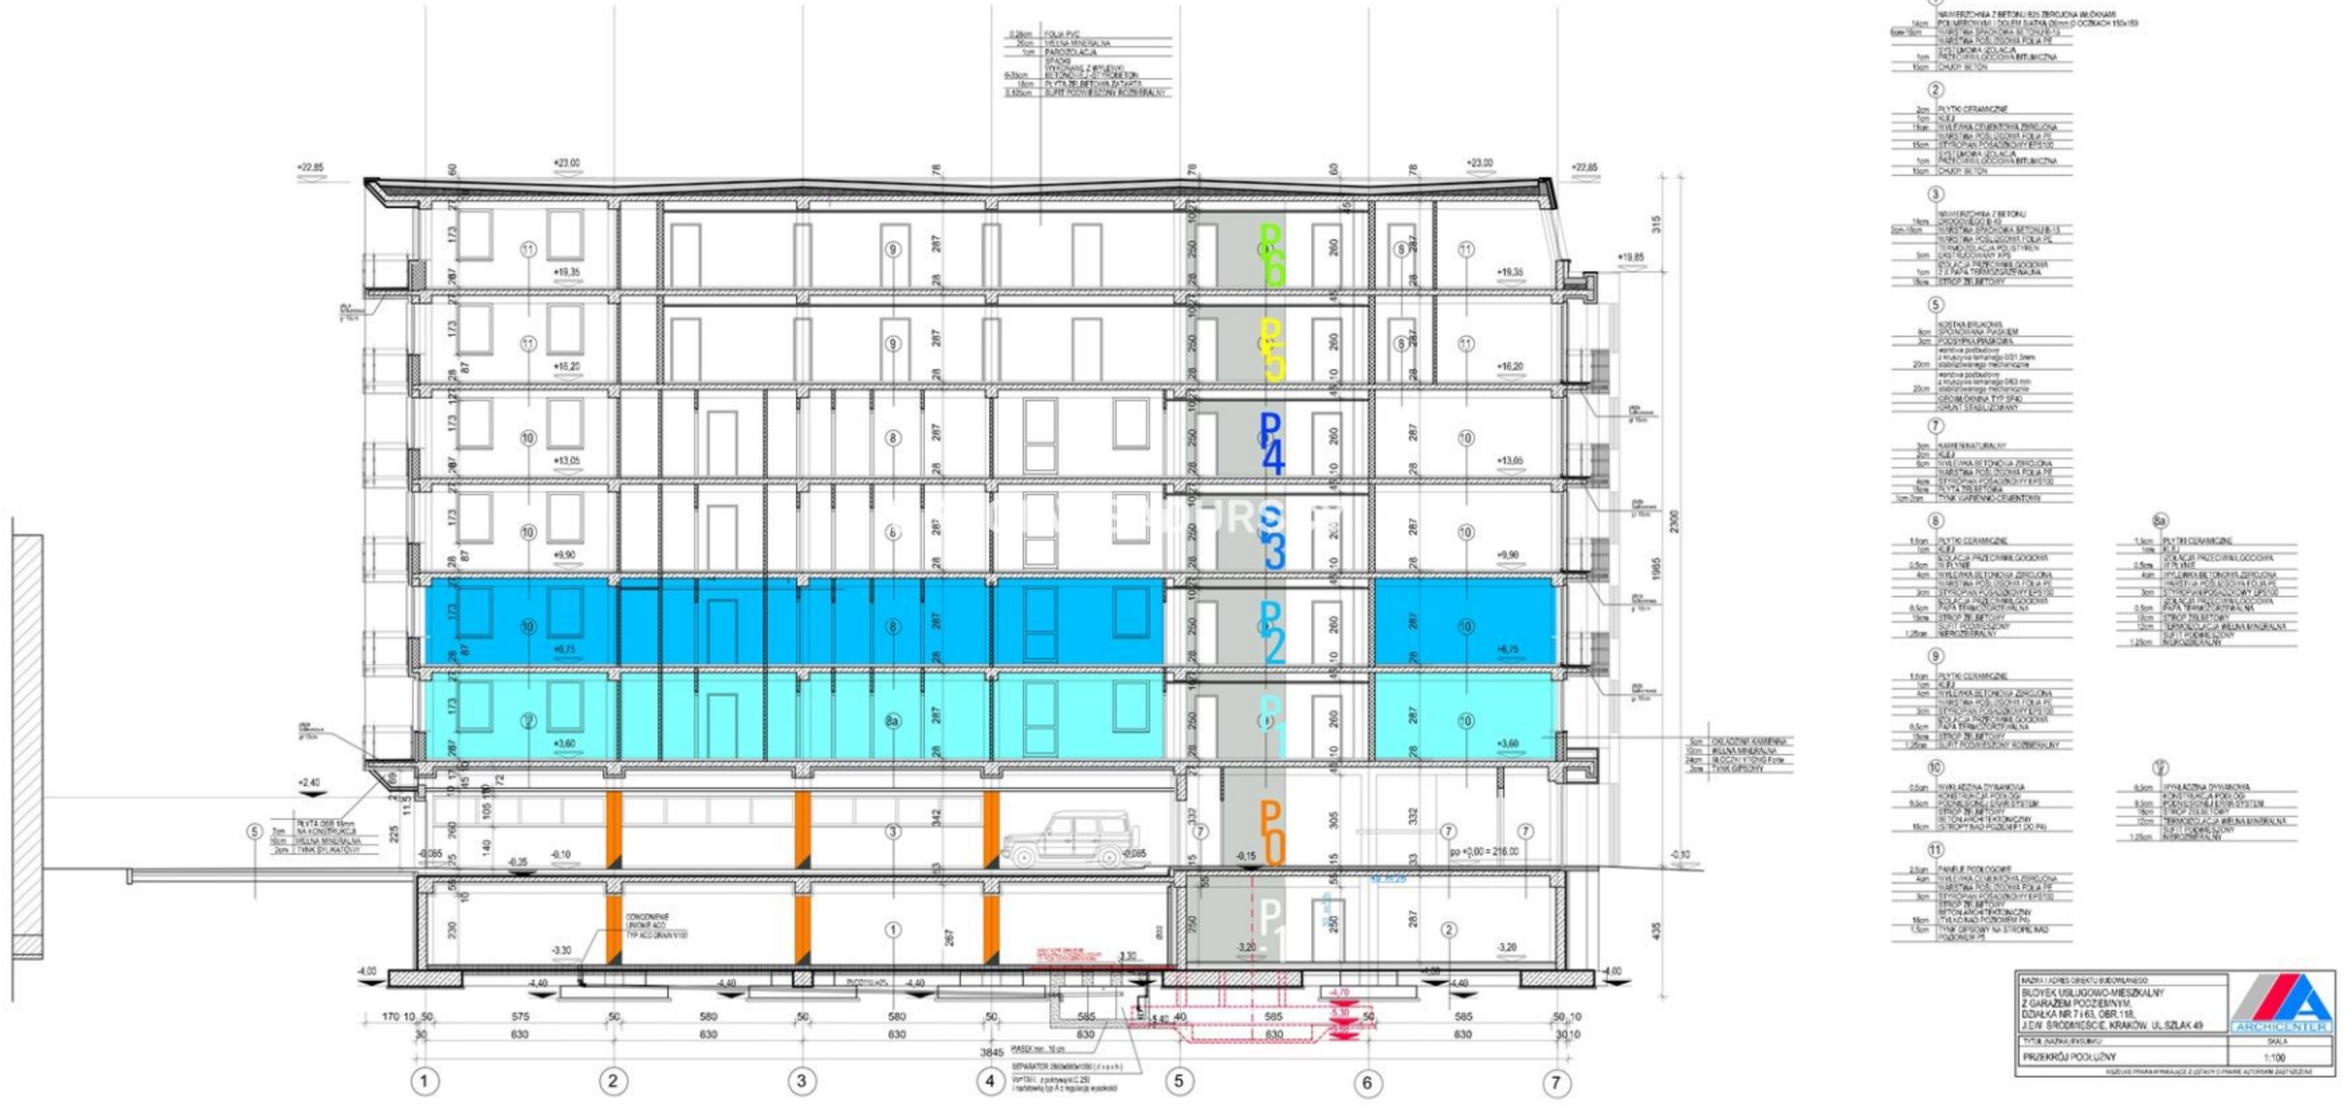

1

16cm	WARSTWA POD LASTRICO
1cm	PAROIZOLACJA
15cm	CHUDY BETON

2

2cm	PŁYTKI CERAMICZNE
1cm	KLEJ
15cm	WYLEWKA CEMENTOWA ZBROJONA
	WARSTWA POŚLIZGOWA FOLIA PE
15cm	STYROPIAN POSADZKOWY EPS100
1cm	IZOLACJA PRZECIWWILGOCIOWA
15cm	CHUDY BETON

3

18cm	WARSTWA POŚLIZGOWA FOLIA PE
5cm	STYROPIAN POSADZKOWY EPS100
1cm	IZOLACJA PRZECIWWILGOCIOWA
18cm	STROP ŻELBETOWY

5

8cm	KOSTKA BRUKOWA
3cm	PODSYPKA PIASKOWA
20cm	warstwa podbudowy z kruszywa łamanego 031,5mm stabilizowanego mechanicznie
20cm	warstwa podbudowy z kruszywa łamanego 063 mm stabilizowanego mechanicznie
	GEOWŁÓKNINA TYP SPG
	GRUNT STABILIZOWANY

7

3cm	KAMIEŃ NATURALNY
4cm	KLEJ
5cm	WYLEWKA BETONOWA ZBROJONA
	WARSTWA POŚLIZGOWA FOLIA PE
4cm	STYROPIAN POSADZKOWY EPS100
18cm	PŁYTA ŻELBETOWA
1cm 2cm	TYNK GARFIENKO-CEMENTOWY

8

1,0cm	PŁYTKI CERAMICZNE
1cm	KLEJ
	IZOLACJA PRZECIWWILGOCIOWA
0,5cm	STYK WYE
4cm	WYLEWKA BETONOWA ZBROJONA
	WARSTWA POŚLIZGOWA FOLIA PE
3cm	STYROPIAN POSADZKOWY EPS100
	IZOLACJA PRZECIWWILGOCIOWA
0,5cm	PAPA TERMOZGRZEWALNA
18cm	STROP ŻELBETOWY
1,25cm	SUFIT PODWIESZONY KOMBINACYJNY

8a

1,0cm	PŁYTKI CERAMICZNE
1cm	KLEJ
	IZOLACJA PRZECIWWILGOCIOWA
0,5cm	STYK WYE
4cm	WYLEWKA BETONOWA ZBROJONA
	WARSTWA POŚLIZGOWA FOLIA PE
3cm	STYROPIAN POSADZKOWY EPS100
	IZOLACJA PRZECIWWILGOCIOWA
0,5cm	PAPA TERMOZGRZEWALNA
18cm	STROP ŻELBETOWY
12cm	WARSTWA IZOLACJA WEŁNA MINERALNA
	SUFIT PODWIESZONY
1,25cm	KOMBINACYJNY

9

1,0cm	PŁYTKI CERAMICZNE
1cm	KLEJ
5cm	WYLEWKA BETONOWA ZBROJONA
	WARSTWA POŚLIZGOWA FOLIA PE
3cm	STYROPIAN POSADZKOWY EPS100
	IZOLACJA PRZECIWWILGOCIOWA
0,5cm	PAPA TERMOZGRZEWALNA
18cm	STROP ŻELBETOWY
1,25cm	SUFIT PODWIESZONY KOMBINACYJNY

10

0,5cm	WYKŁADZINA DYWANOWA
9,5cm	KONSTRUKCJA PODŁOGOWA SYSTEM
18cm	STROP ŻELBETOWY
18cm	BETON ARCHITEKTONICZNY
	STROPY NAD PODJAZDEM I DO PŁ

12

0,5cm	WYKŁADZINA DYWANOWA
9,5cm	KONSTRUKCJA PODŁOGOWA SYSTEM
18cm	STROP ŻELBETOWY
12cm	IZOLACJA WEŁNA MINERALNA
	SUFIT PODWIESZONY
1,25cm	KOMBINACYJNY

11

2,5cm	PANELE PODŁOGOWE
4cm	WYLEWKA BETONOWA ZBROJONA
	WARSTWA POŚLIZGOWA FOLIA PE
3cm	STYROPIAN POSADZKOWY EPS100
18cm	STROP ŻELBETOWY
	BETON ARCHITEKTONICZNY
	"PŁYTA NAD PODJAZDEM"
1,5cm	TYNK GIPSOWY NA STROPIE NAD PODJAZDEM

NAZWA I ADRES OBIEKTU BUDOWLANEGO	
BUDYNEK USŁUGOWO-MIESZKALNY Z GARAŻEM PODZIEMNYM, DZIAŁKA NR 71/63, OBR.118, J.EW. ŚRÓDMIEŚCIE, KRAKÓW, UL. SZLAK 49	ARCHICENTER
TYTUŁ NAZWA RYSUNKU:	SKALA
PRZEKRÓJ PODŁUŻNY	1:100

WSZELKIE PRAWA WYNIKAJĄCE Z USTAWY O PRAWIE AUTORSKIM ZASTRZEŻONE