


ul. Topolowa

ul. Arigońska

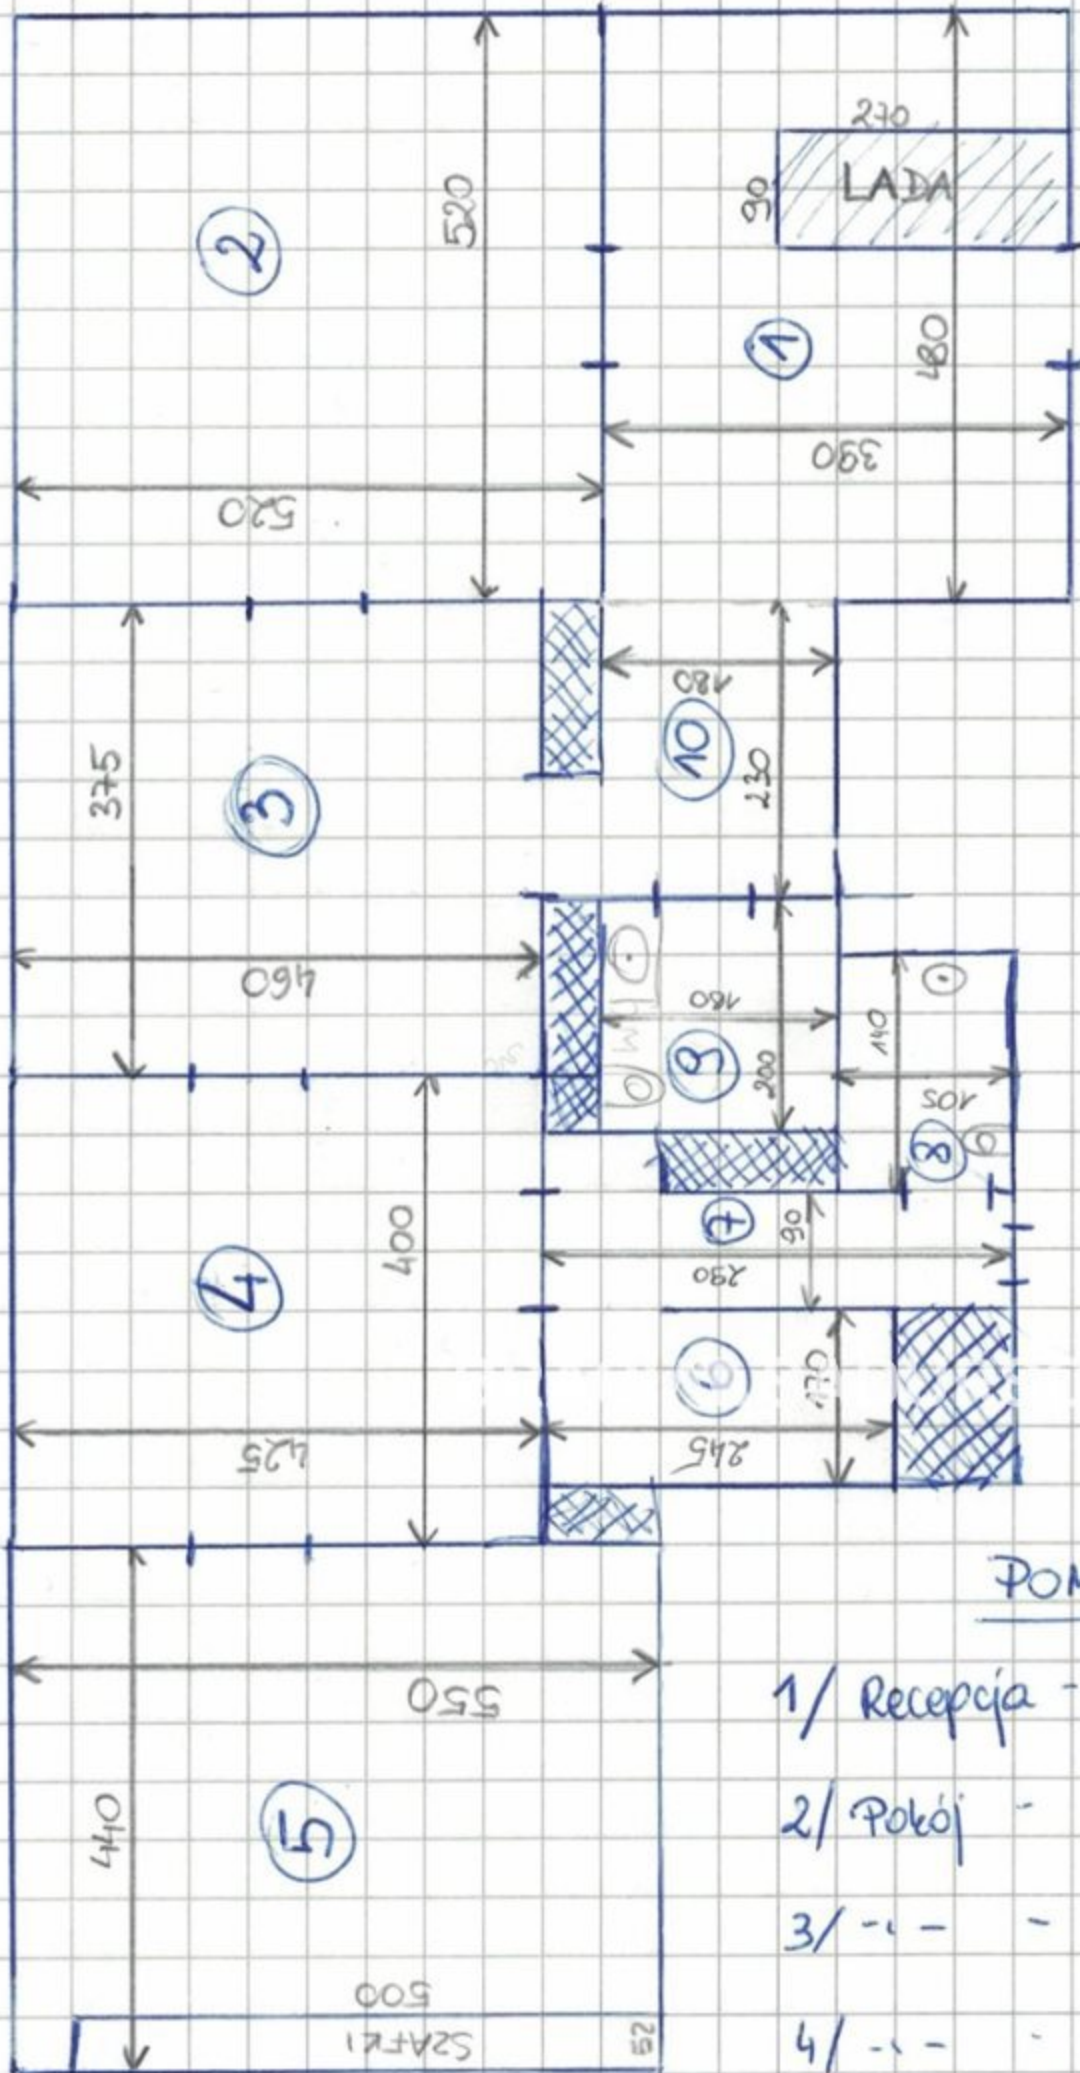

POMIESZCZENIA:

- 1/ Recepcja - wym. 480 x 390 cm
- 2/ Pokój - wym. 520 x 520 cm
- 3/ - - - - - wym. 375 x 460 cm
- 4/ - - - - - wym. 400 x 425 cm
- 5/ - - - - - wym. 440 x 550 cm
- 6/ Kuchnia - wym. 170 x 245 cm
- 7/ Korytarz - wym. 90 x 290 cm
- 8/ WC - wym. 105 x 140 cm
- 9/ WC - wym. 180 x 200 cm
- 10/ Korytarz - wym. 180 x 230 cm

