


POWIERZCHNIE: DOMU: 136,40 m²


GARAŻU: 18,75 m²

PARTERU: 48,41 m²

DZIAŁKI: 199,97 m²

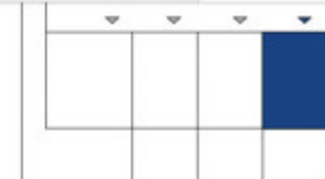

DOMY C1,C2,C3,C4

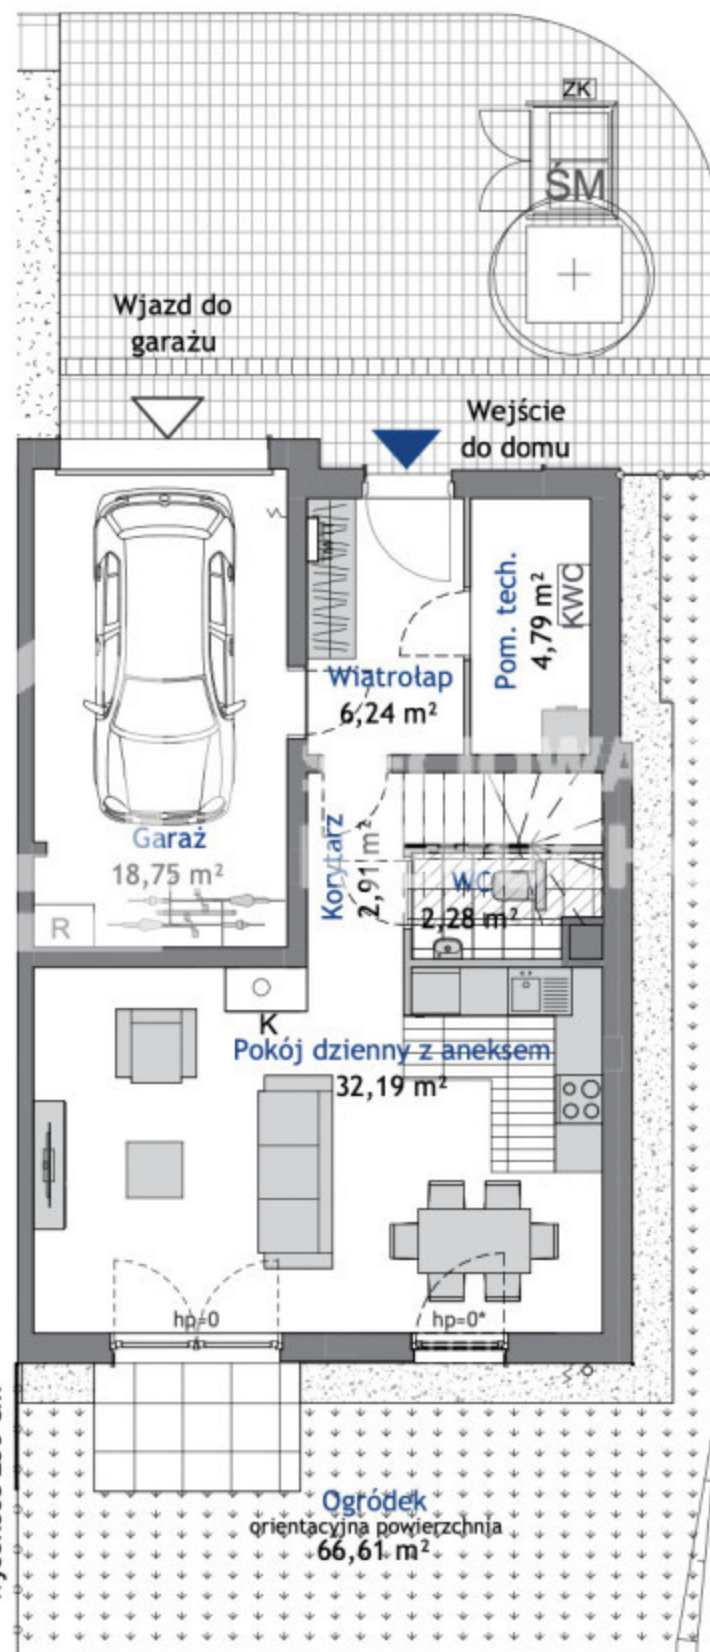

przepiertzenie
wysokość 230 cm

▨ - zniżenie stropu: wysokość zmienna od -1.40 do 2.70 m

