

1.0.	Przedsiónek
5,5	


1.8.	Wiatrokap
3,7	

1.1.	Sala obskugi
90,9	

1.2.	Węzek sanitarny
3,8	

1.7.	Kom
1	

1.3.	
------	--

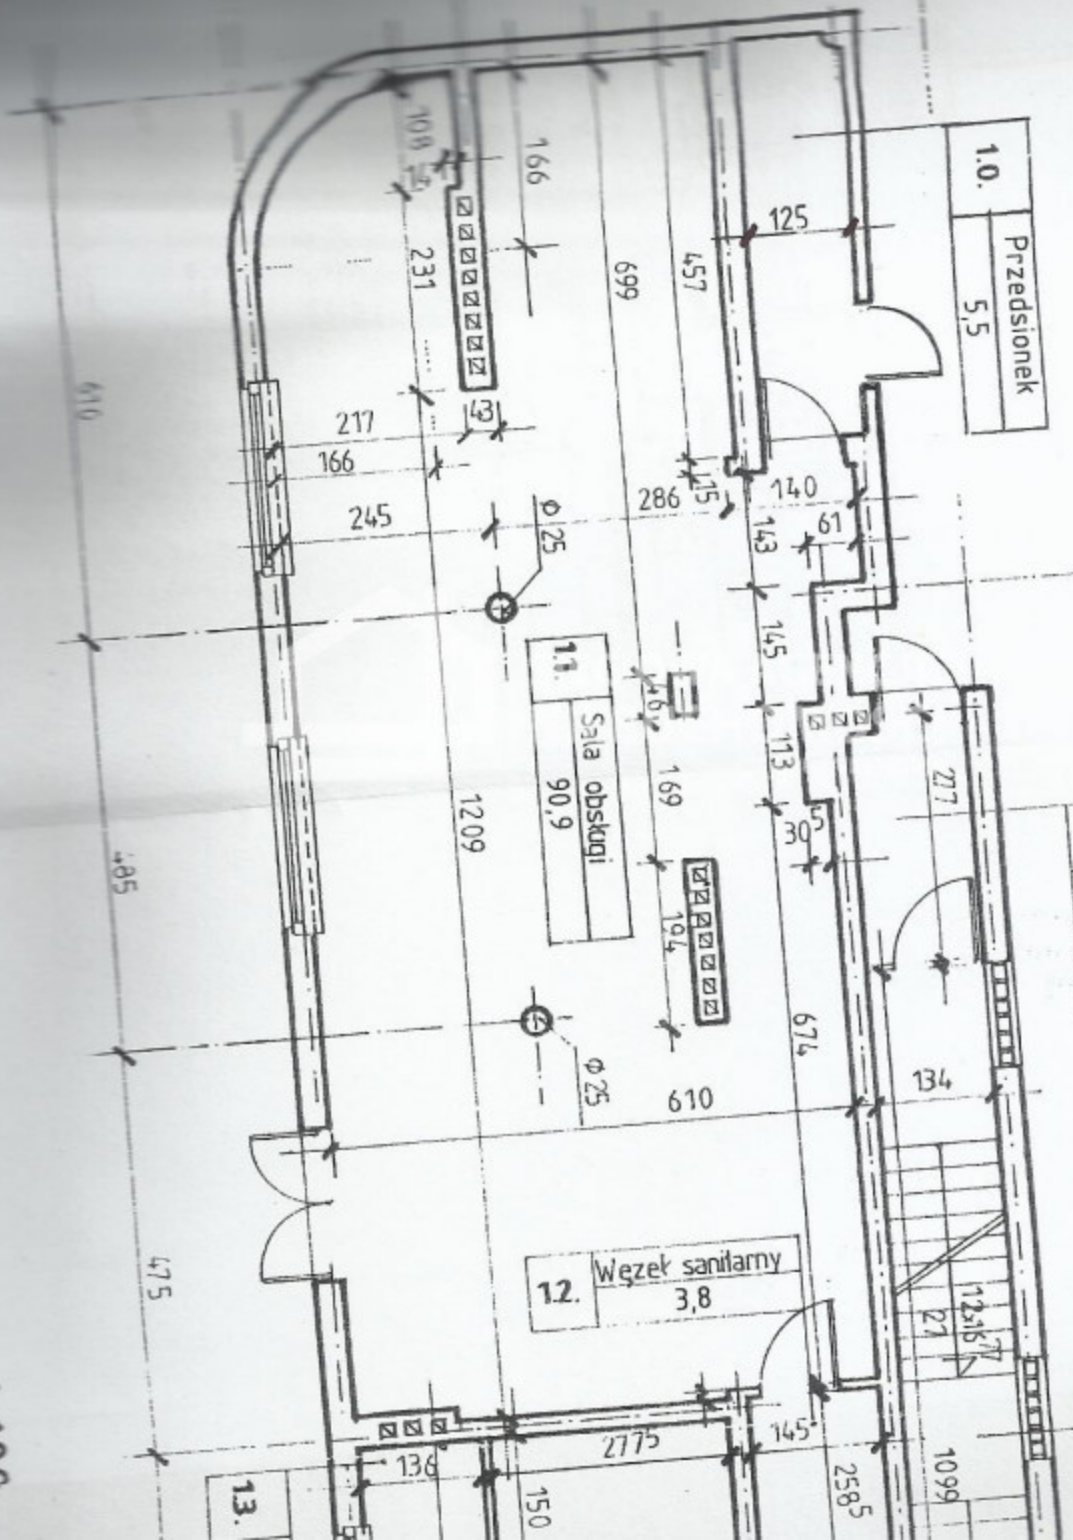

Rzut parteru 1:100