


**TYLKO
U NAS**

**KUP BEZ
PROWIZJI**

**BEZPIECZNY
ZAKUP**

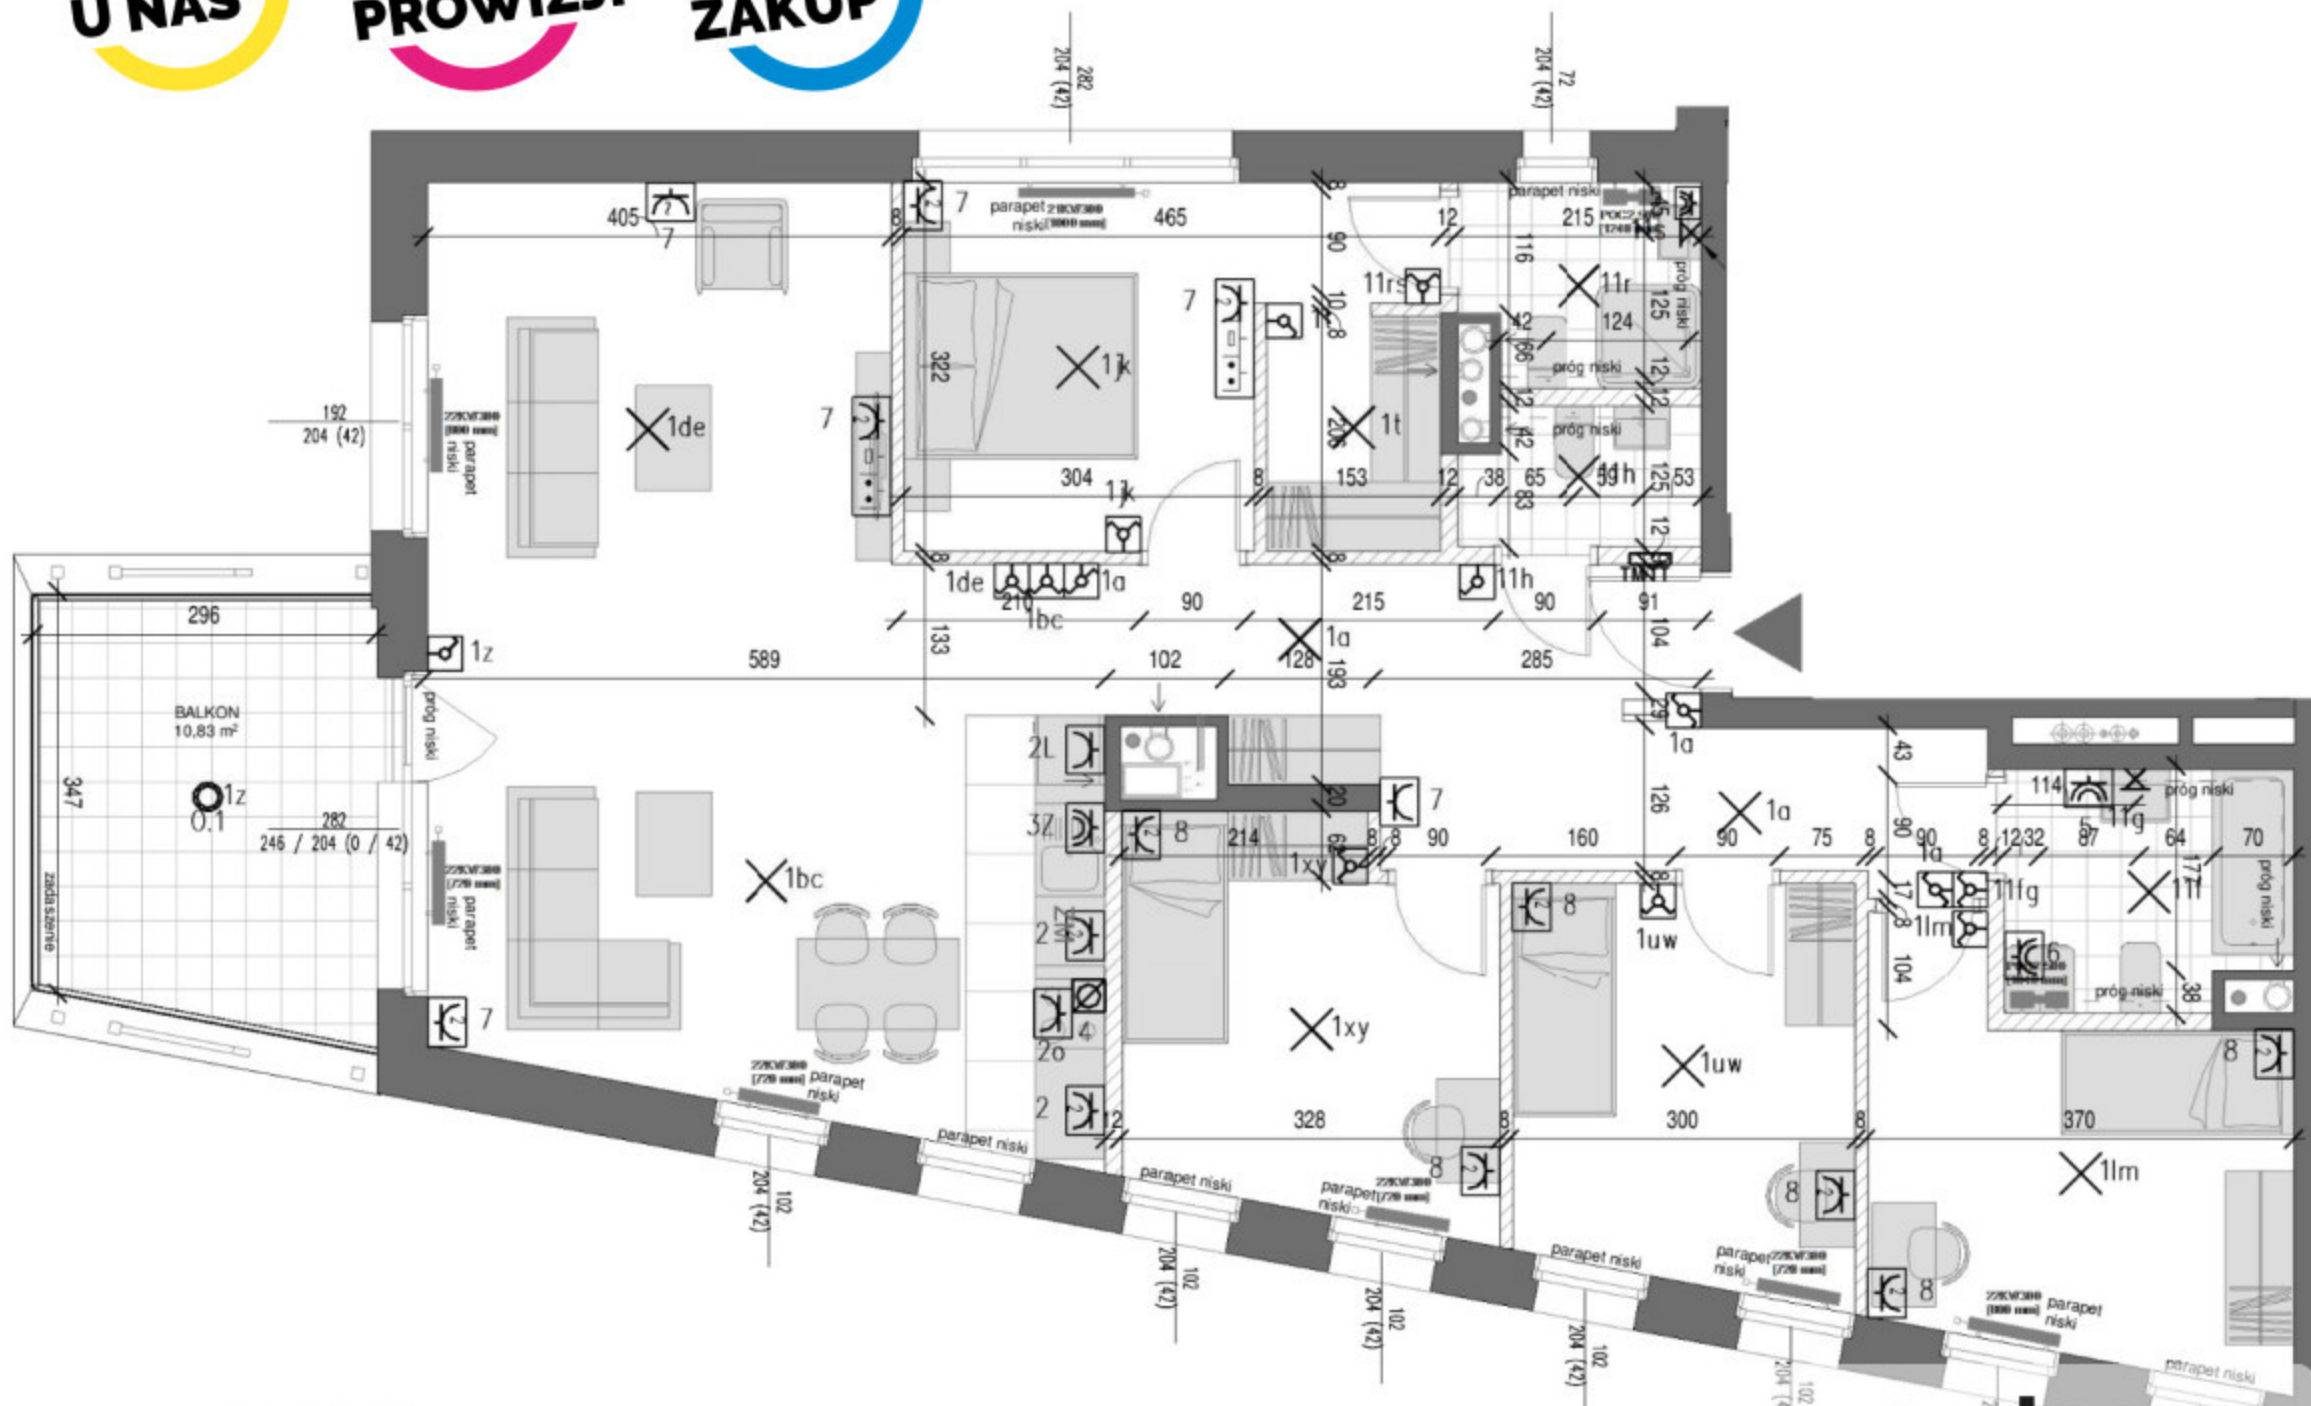

H mieszkania - 2,70 m

* opis "próg niski" w łazienkach i WC - jest to przebieg poziomego odcinka rury kanalizacyjnej



Ścianki działowe o powierzchni 4,56 m² nadające się do demontażu



Lokal wyposażony w instalację do podłączenia klimatyzacji

partnerzy
nieruchomości