


BEZPIECZNY ZAKUP

Kodulki identyfikacyjne
na konsolidacji
wschód-zachód

Strefy ograniczenia
w zagospodarowaniu MPZ

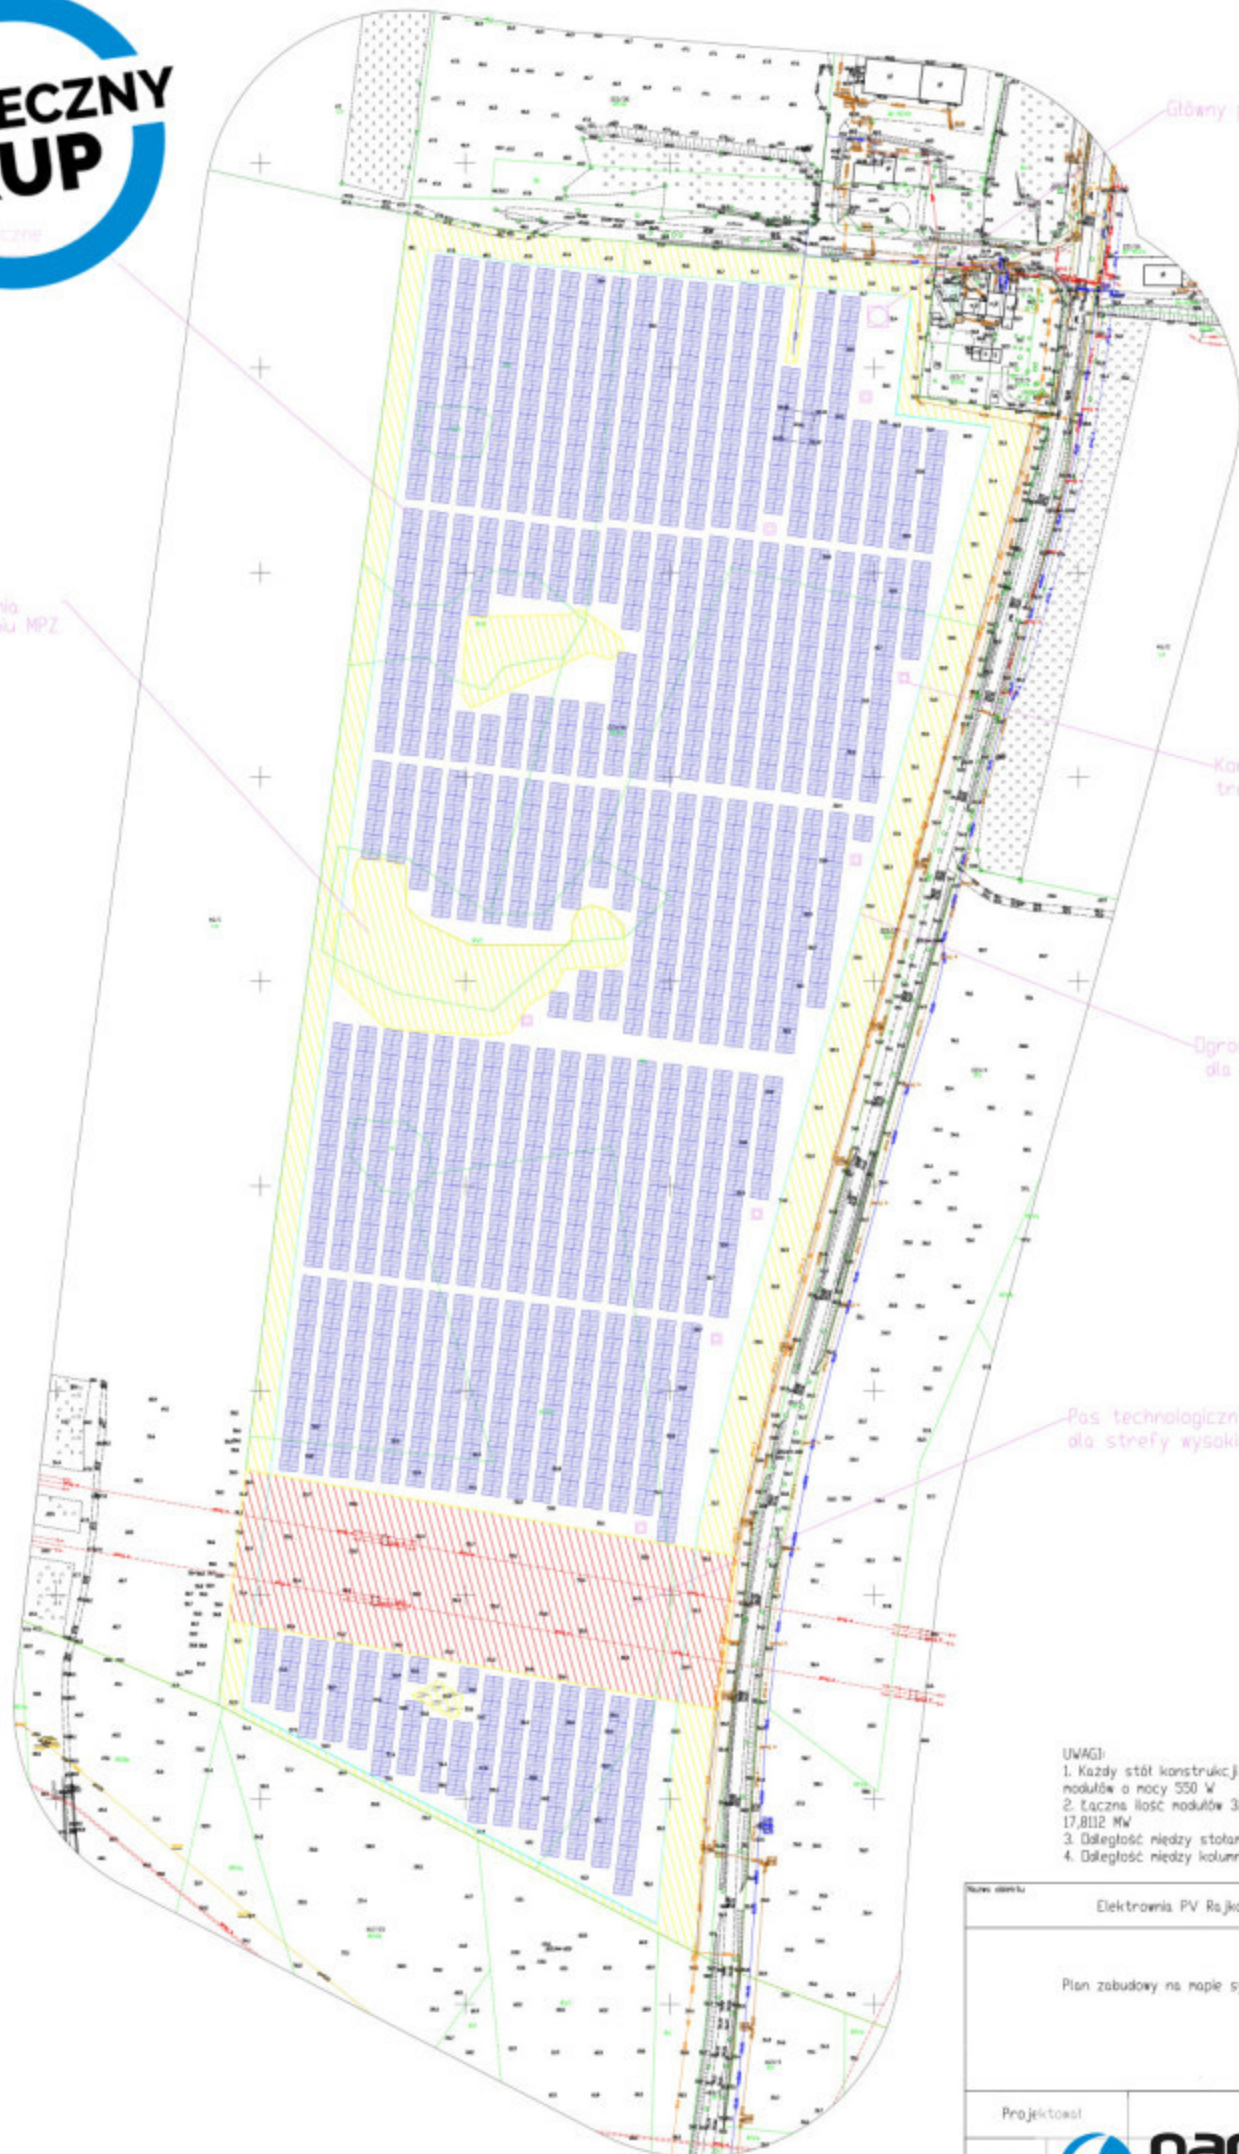


Główny punkt odbioru 10kV/0,4kV

Kontenerowa stacja transformatorowa 5m x 5m

Ogrodzenie z przejściami dla zwierząt

Pas technologiczny dla strefy wysokiego napięcia

- UWAGI:
1. Każdy stół konstrukcyjny w sporczej posiada 20 modułów o mocy 550 W
 2. Łączna ilość modułów 32384 szt. Moc zainstalowana 17,812 MW
 3. Odległość między stolami równoległe 4 metry
 4. Odległość między kolumnami stołów 5 metrów

Nazwa obiektu		Elektrownia PV Rajkowy wschód-zachód	
Plan zabudowy na mapie sytuacyjno-wysokościowej			
Projektował		 partnerzy nieruchomości <small>nr rys.</small>	
Data			
Zmiana			