


SKALA 1 : 100

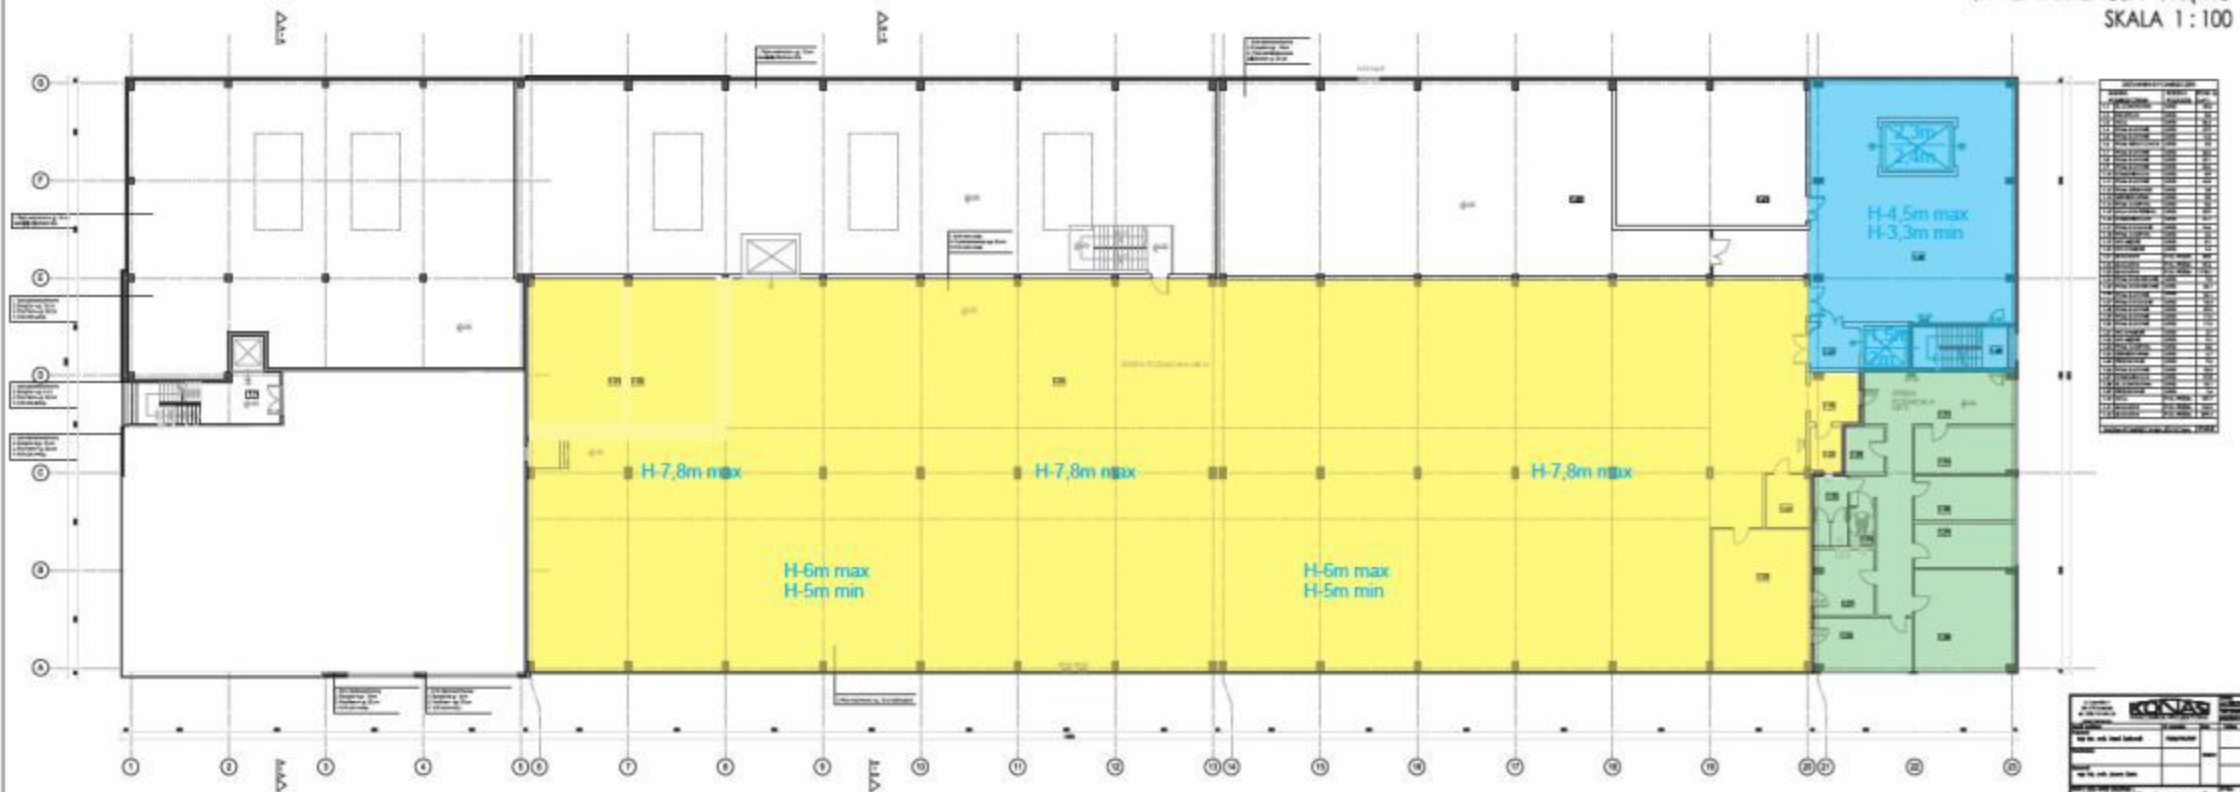

Legenda: - powierzchnia magazynowa 1857,4 m² - powierzchnia biurowa 204 m² - część wspólna