


Główne  
Wejście

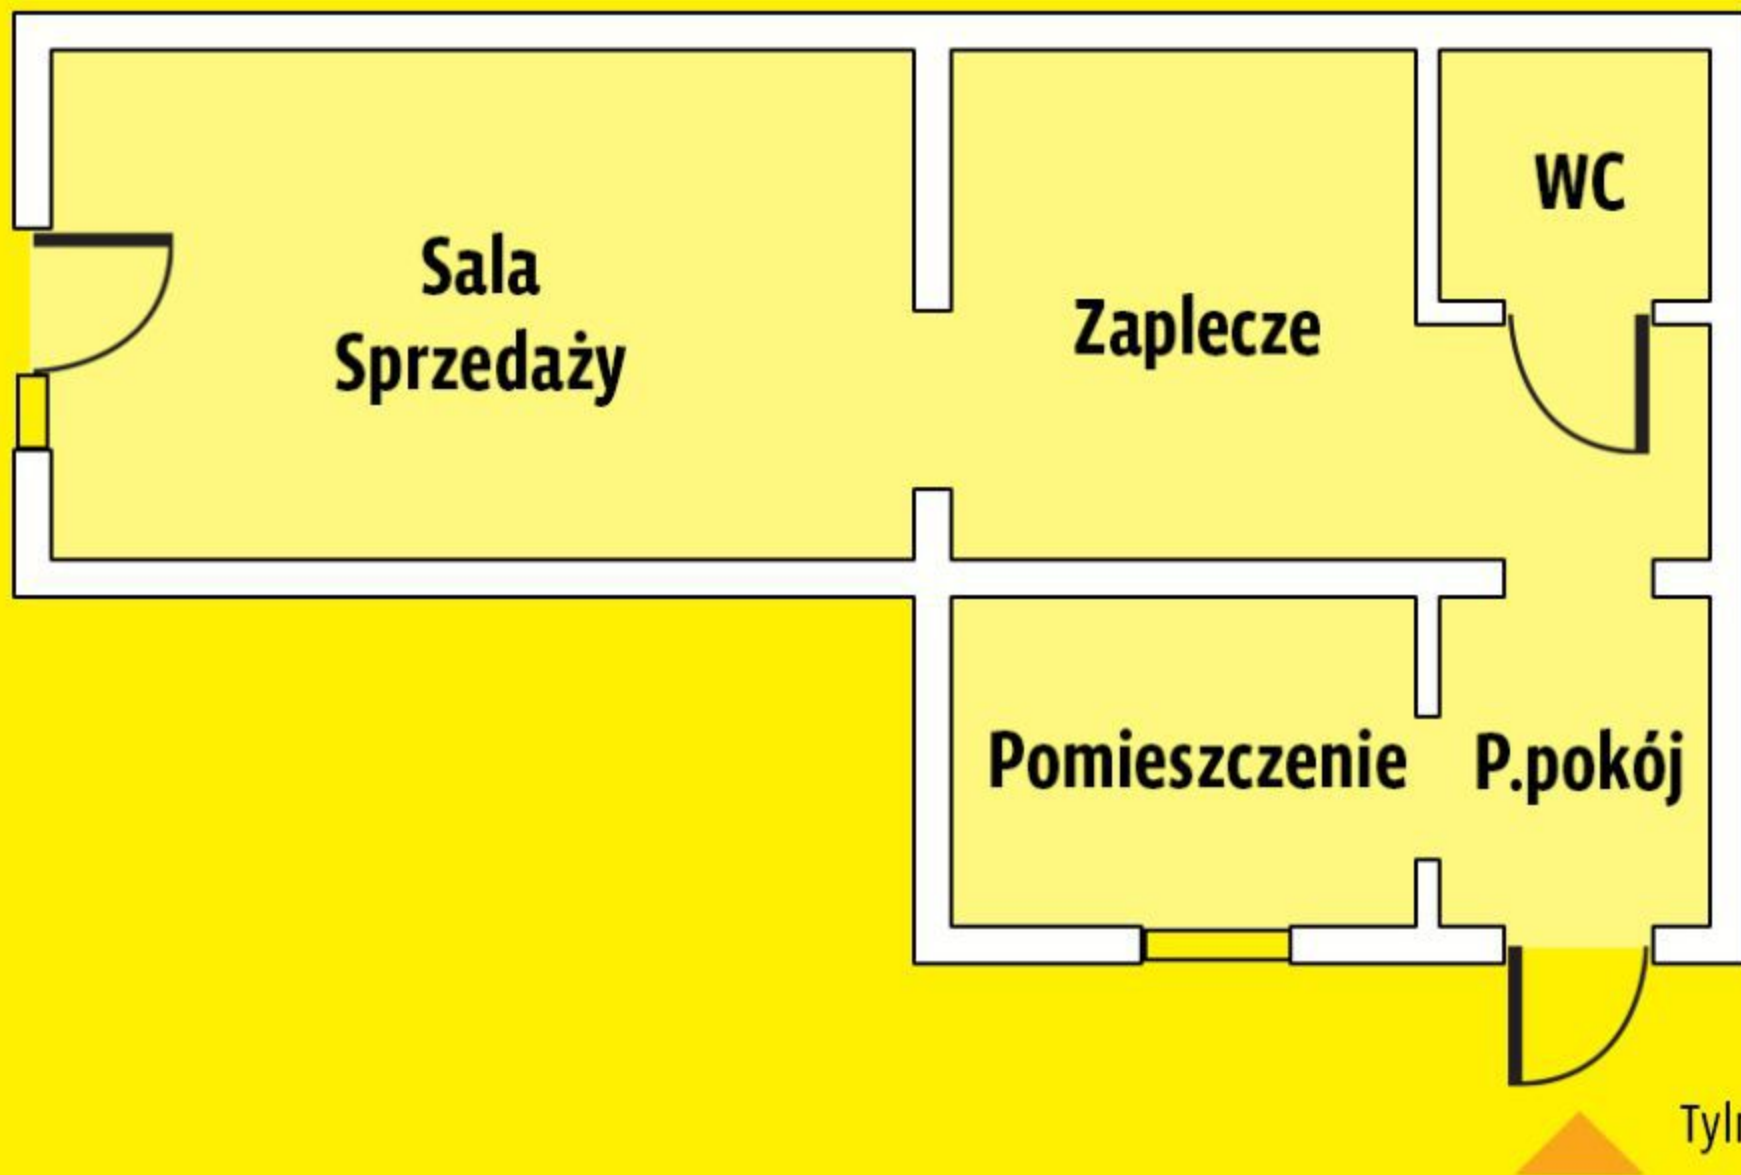

oferta na  
**WYŁĄCZNOŚĆ**

Tylne wyjście