


PARTER

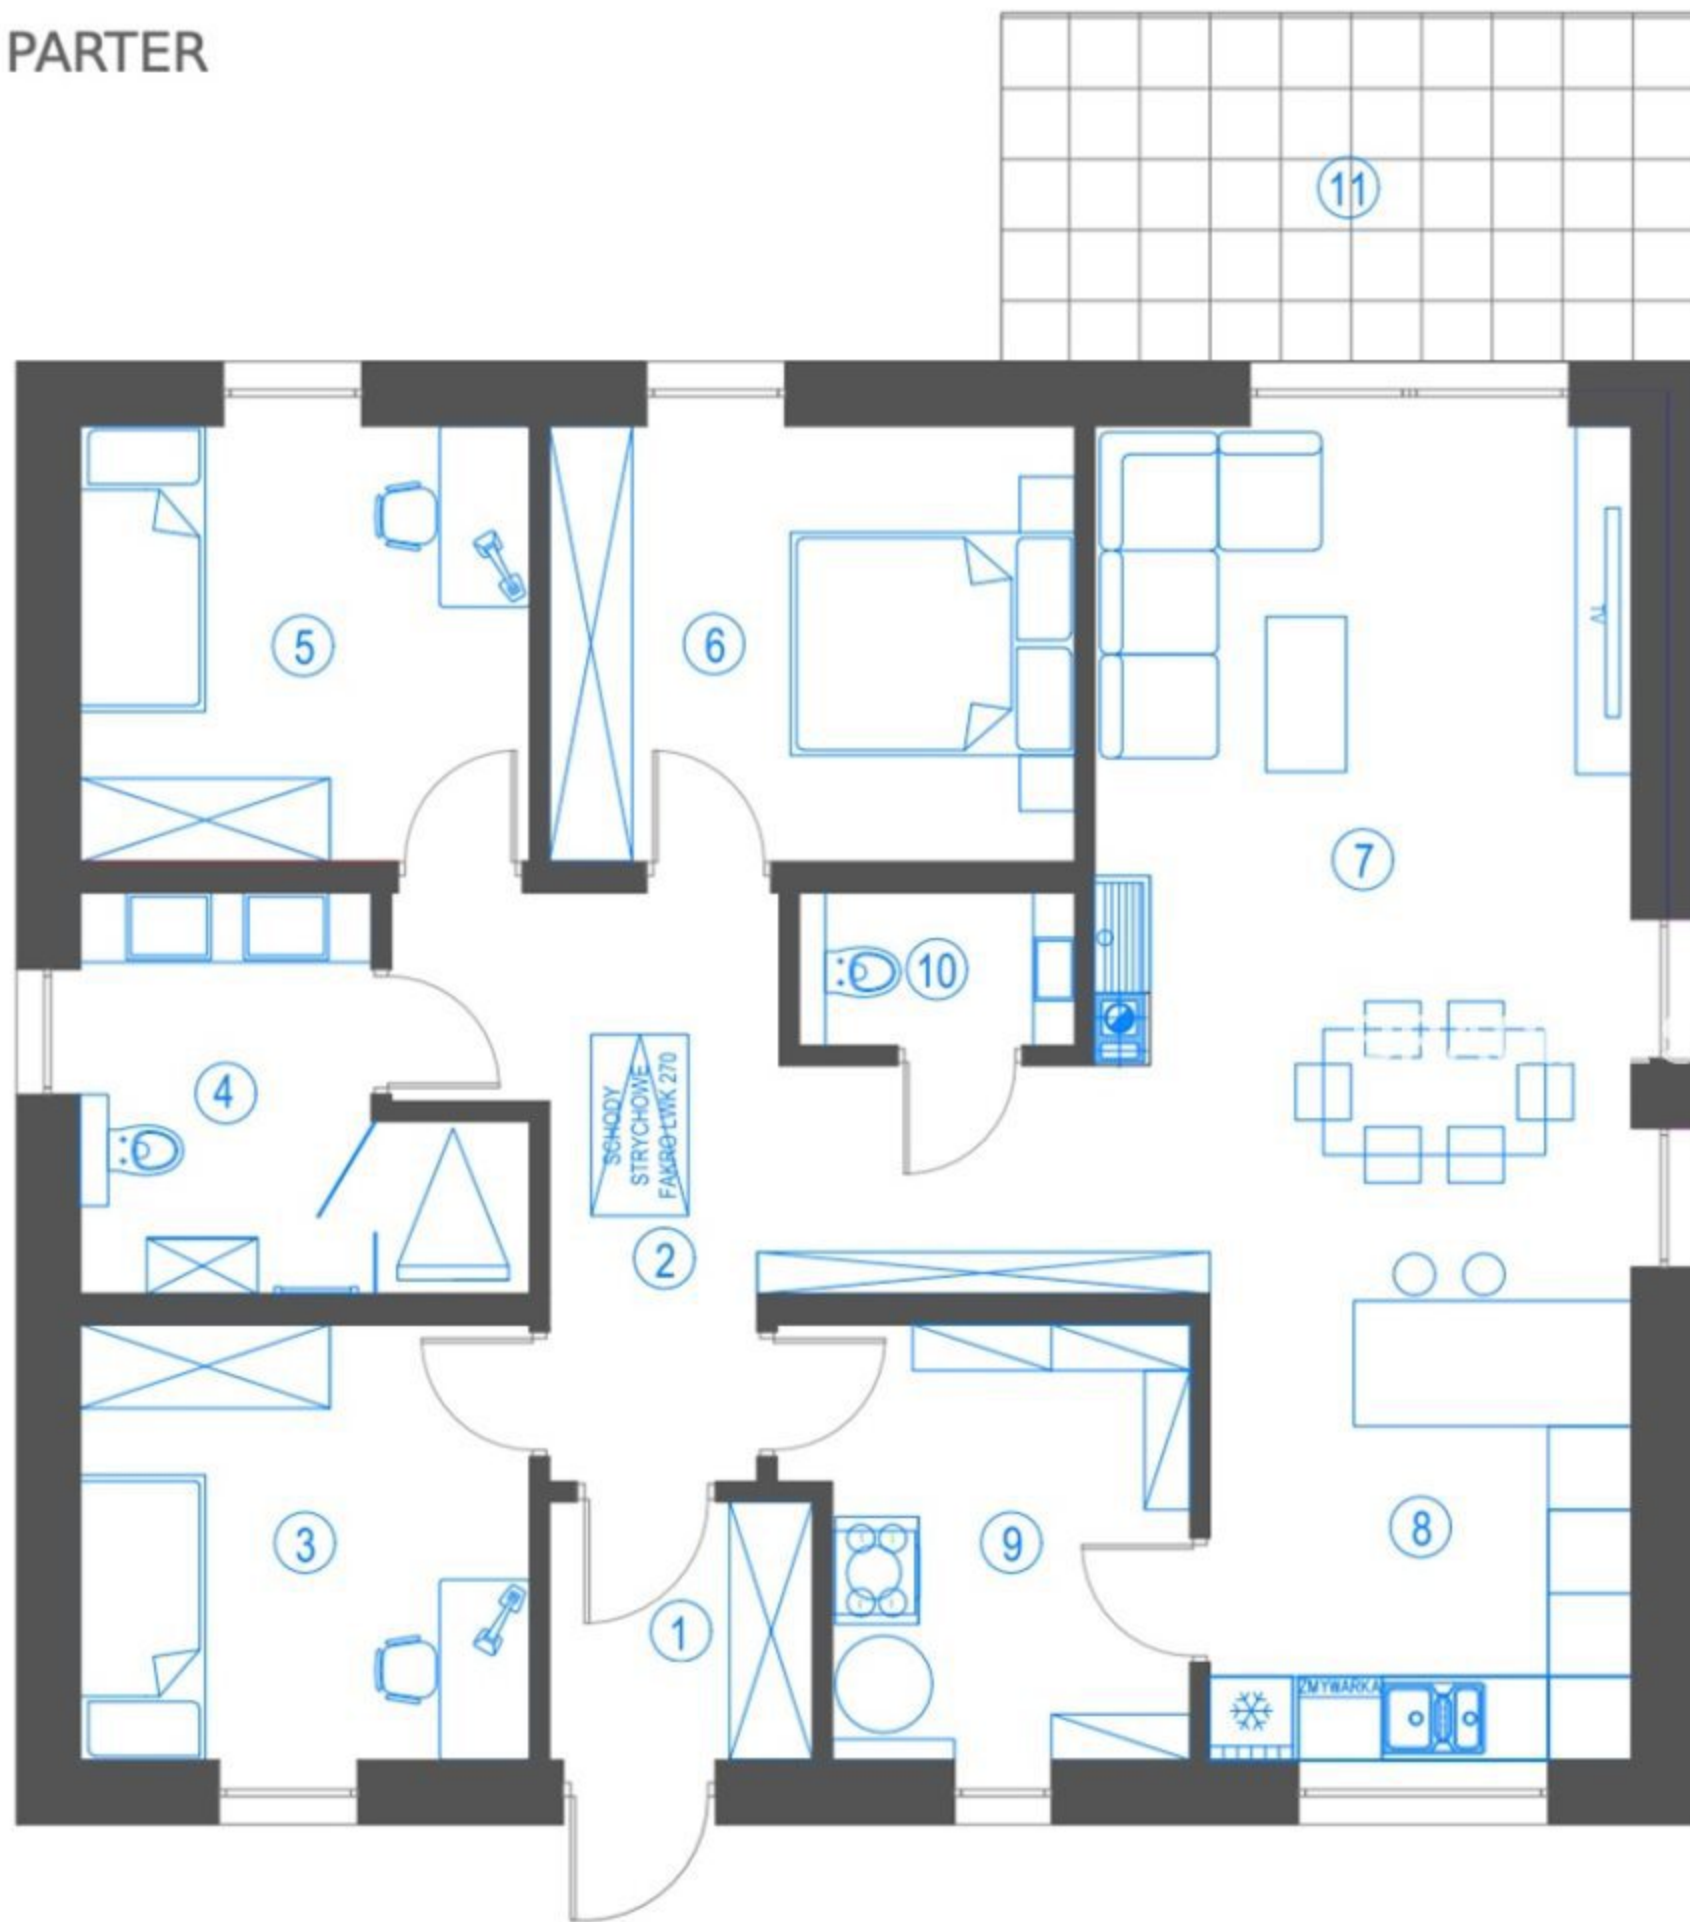

SPACE 2

100,37 m²

100,37 m²

PARTER:

100,37 m²

100,37 m²

1. WIATROŁAP	3,53 m ²	3,53 m ²
2. KOMUNIKACJA	12,23 m ²	12,23 m ²
3. POKÓJ	10,14 m ²	10,14 m ²
4. ŁAZIENKA	7,46 m ²	7,46 m ²
5. POKÓJ	10,14 m ²	10,14 m ²
6. SYPIALNIA	11,86 m ²	11,86 m ²
7. SALON + JADALNIA	24,11 m ²	24,11 m ²
8. KUCHNIA	10,18 m ²	10,18 m ²
9. POM. GOSPODARCZE	8,53 m ²	8,53 m ²
10. TOALETA	2,19 m ²	2,19 m ²

11. TARAS NAZIEMNY	12,50 m ²	12,50 m ²
--------------------	----------------------	----------------------

UWAGI:

1. Powierzchnie obliczono w stanie wykończonym, z uwzględnieniem warstwy wewnętrznych wypraw tynkarskich o grubości 20mm.

2. Niniejsza broszura nie stanowi oferty w rozumieniu przepisów Kodeksu Cywilnego. Przedstawione rzuty i wizualizacje mają charakter poglądowy. Podczas realizacji niektóre szczegóły mogą ulec zmianie.

PRZEKRÓJ

