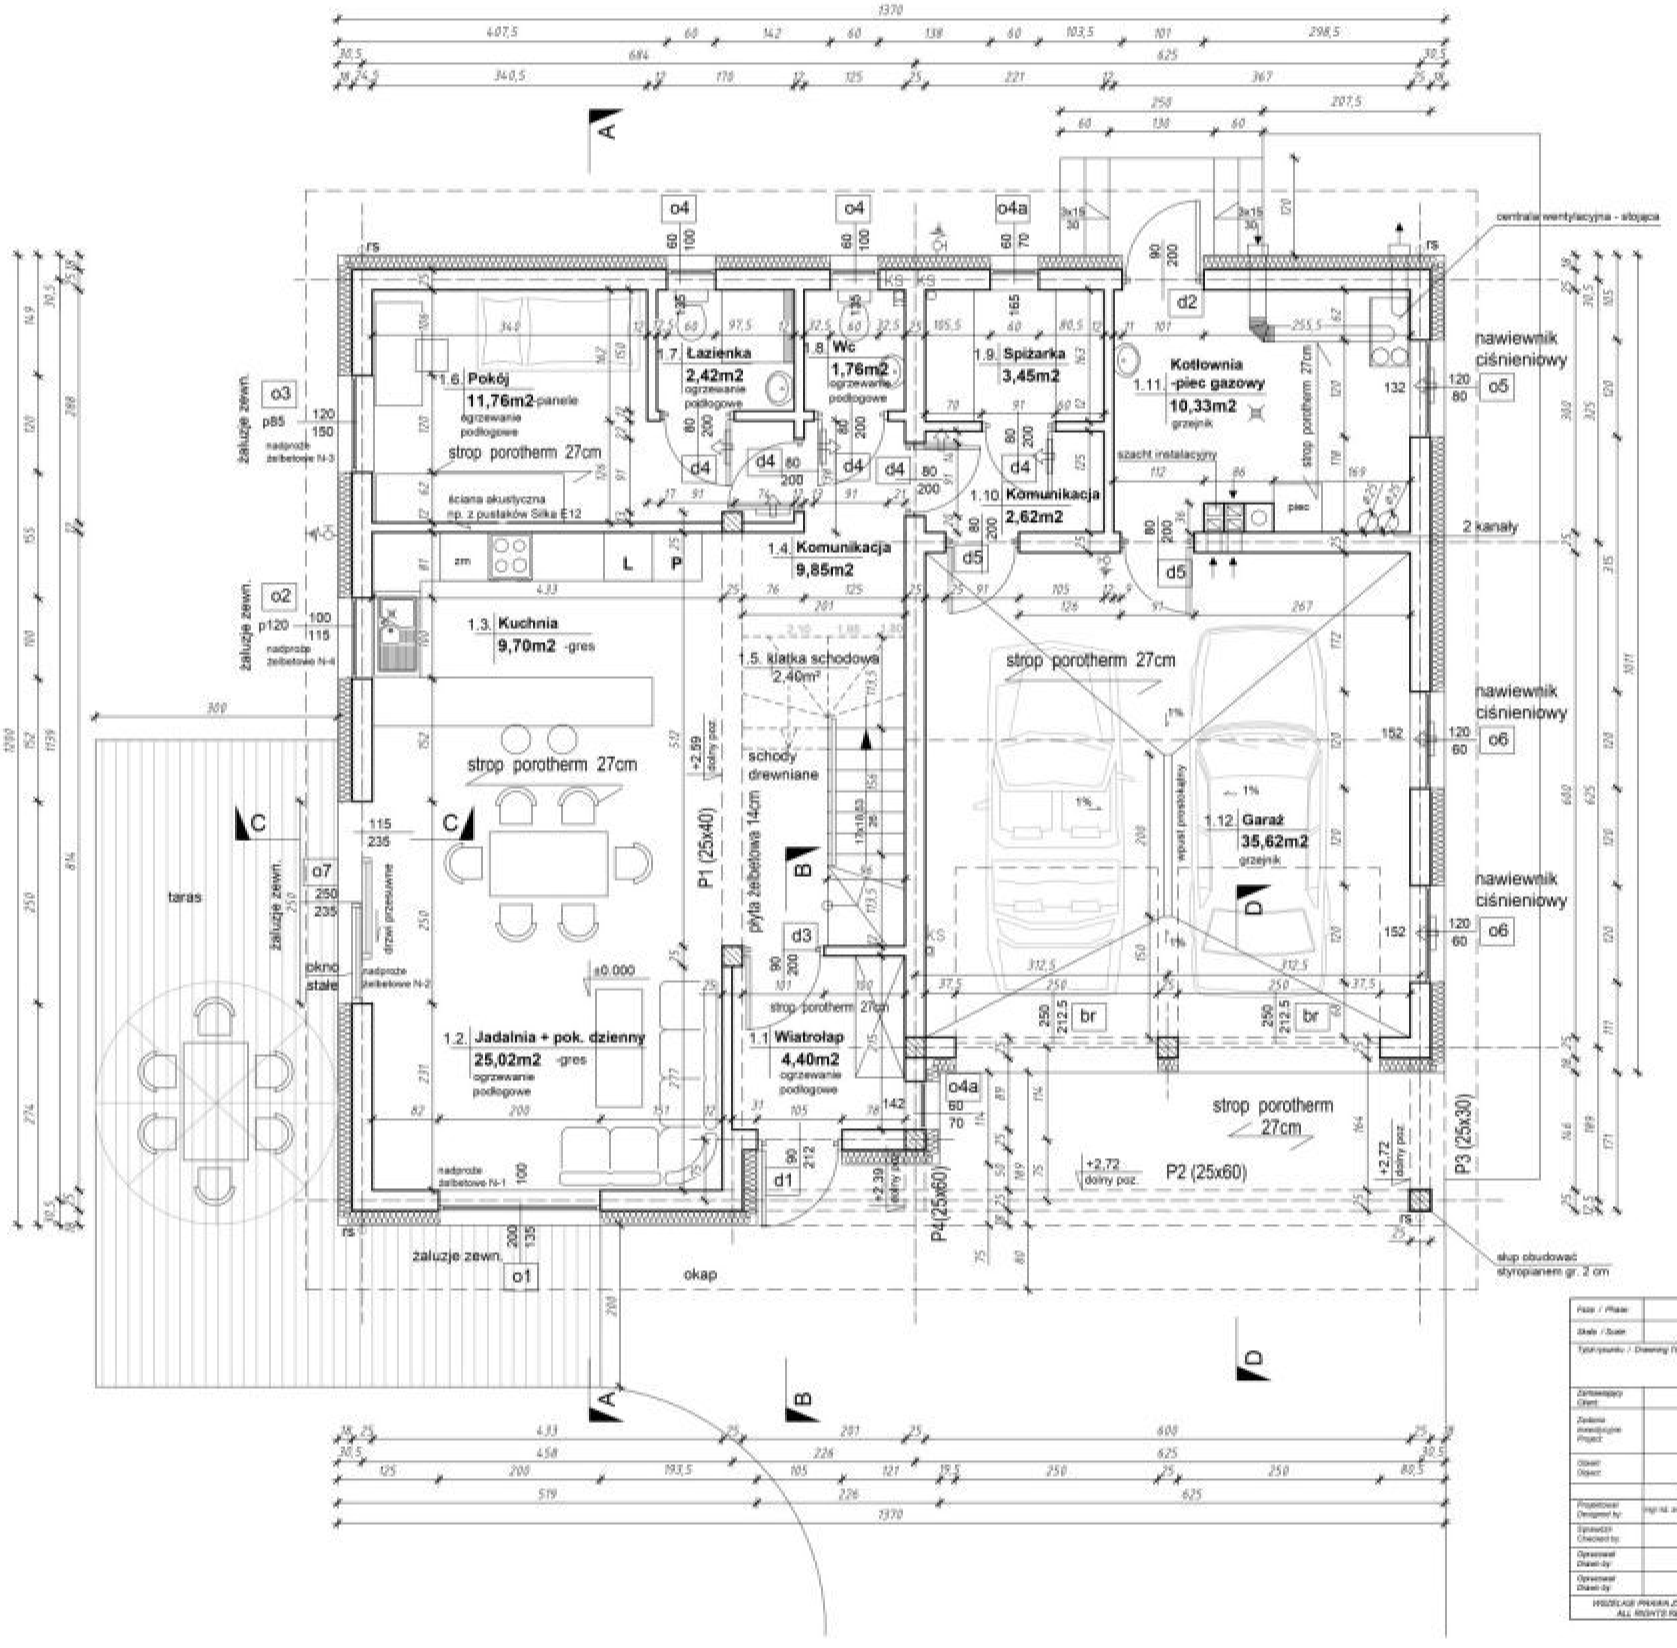

PARTER		
NR POM.	NAZWA POMIESZCZENIA	POWIERZCHNIA PODŁOGI [M2]
1	Wiatrołap	4,40
2	Jadalnia+pokój	25,02
3	Kuchnia	9,70
4	Komunikacja	9,85
5	Klatka schodowa	2,40
6	Pokój	11,76
7	Łazienka	2,42
8	Wc	1,76
9	Spiżarka	3,45
10	Komunikacja	2,62
11	Kotłownia	10,33
12	Garaż	35,62
OGÓŁEM:		119.33

RZUT PARTERU
1:50

Faza / Phase	PROJEKT BUDOWLANY			Numer projektu / Project Number	PB-11/03/2017
Skala / Scale	1:50	Format	A2+	Numer rysunku / Drawing Number	PBA- 01.00
Tytuł rysunku / Drawing Title	RZUT PARTERU			Branża / Branch	architektoniczna
Zamawiający Client	MONIKA MARGOL ul. Karola Miarki 16, 42-209 Częstochowa				
Zadanie inwestycyjne Project	BUDOWA BUDYNKU MIESZKALNEGO JEDNORODZINNEGO, REALIZACJA INFRASTRUKTURY TECHNICZNEJ I ELEMENTÓW ZAGOSPODAROWANIA TERENU				
Obiekt Object	Częstochowa ul. Makuszyńskiego 153a, działka nr ewid. 4/2 obręb 7				
	Nazwisko	Nr upr.	Podpis		
Projektował Designed by	mgr inż. arch. Małgorzata Herszak	2/99/SLOKK			
Sprawdził Checked by					
Opracował Drawn by					
Opracował Drawn by					
WSZELKIE PRAWA ZASTRZEŻONE ALL RIGHTS RESERVED		Data Date	06.2018		

INWESTOR
Biuro Projektowe Budownictwa Przemysłowego i Ogólnego "INWESTOR"
Spółka Cywilna Z.Urbaniak i S-ka
42-200 Częstochowa ul. Worcella 36
tel. (034) 324 77 94 fax (034) 361 03 10
www.inwestor-urbaniak.pl
e-mail: inwestor@inwestor-urbaniak.pl