

# Budynek 6 M2 118,87 m<sup>2</sup> 4 pokoje Piętro



Kameralne, ogrodzone osiedle




Większy niż standardowo ogródek




Naturalne zadrzewienie działki



Przestronne wnętrza

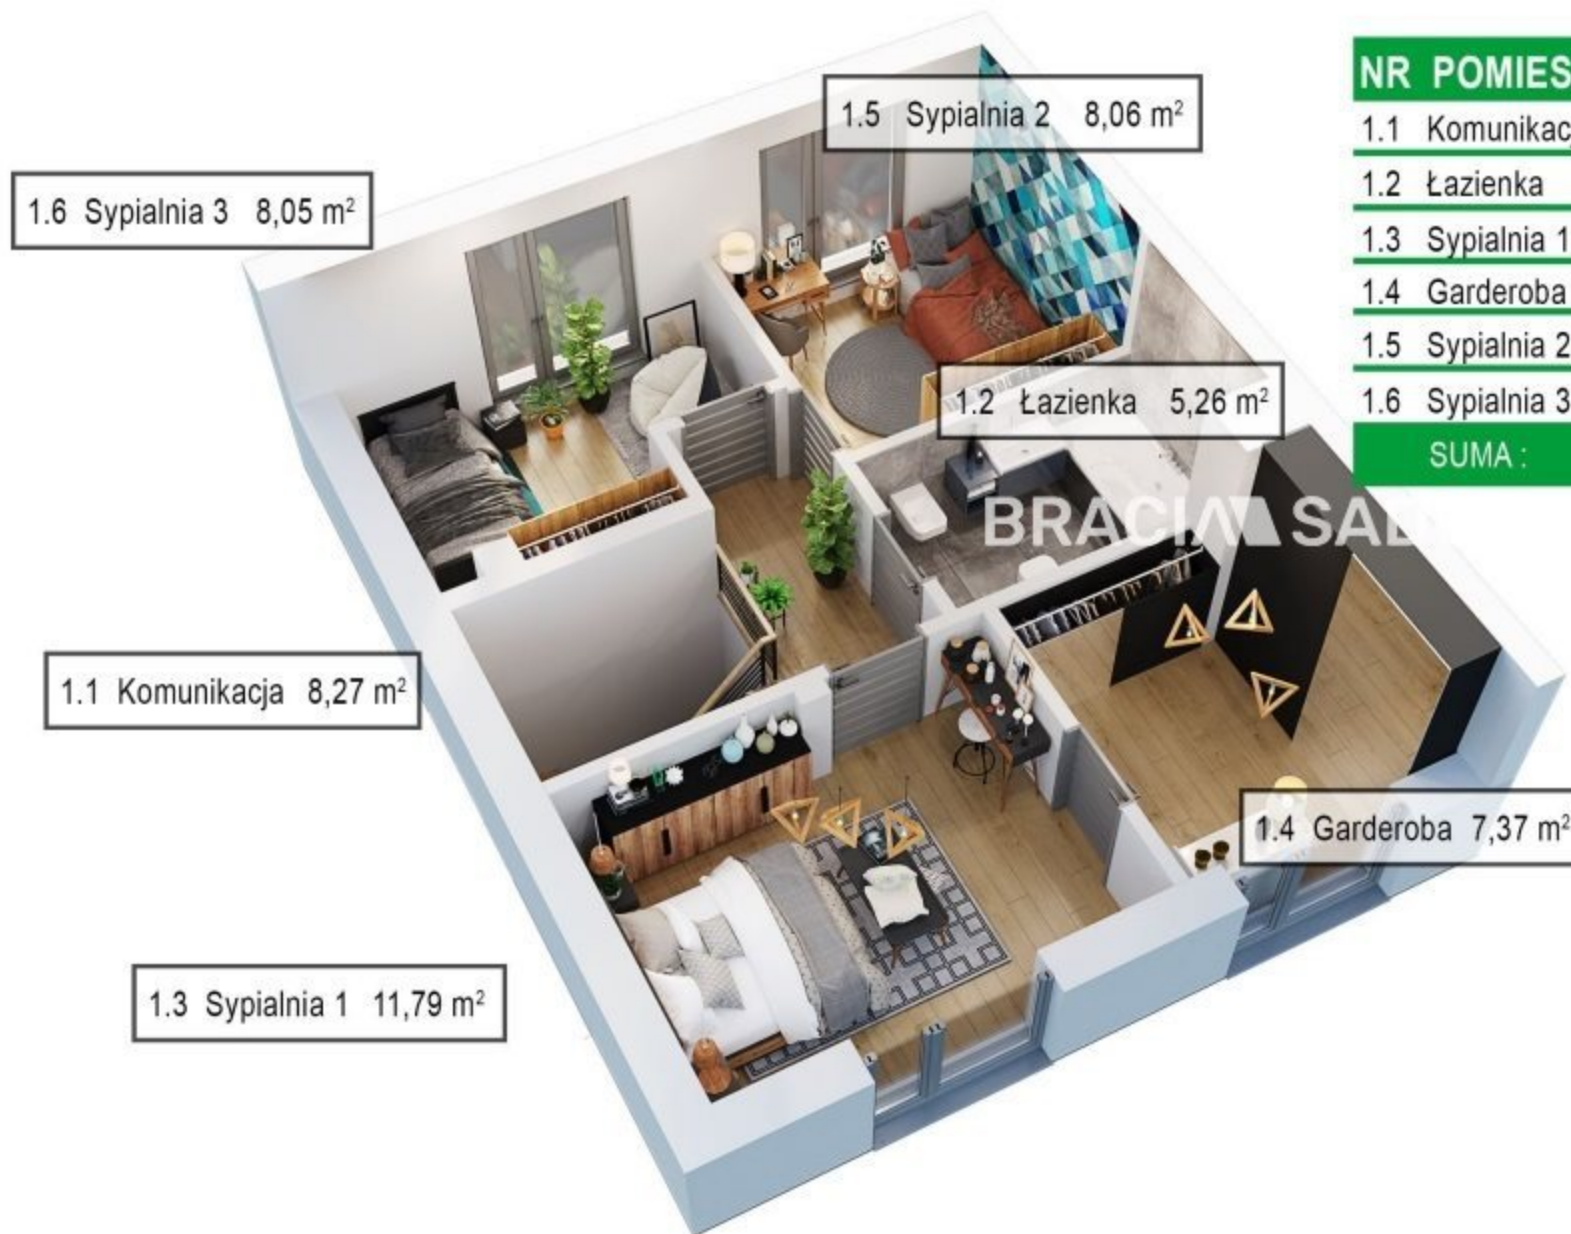

NR POMIESZCZENIE	POW.
1.1 Komunikacja	8,27 m <sup>2</sup>
1.2 Łazienka	5,26 m <sup>2</sup>
1.3 Sypialnia 1	11,79 m <sup>2</sup>
1.4 Garderoba	7,37 m <sup>2</sup>
1.5 Sypialnia 2	8,06 m <sup>2</sup>
1.6 Sypialnia 3	8,05 m <sup>2</sup>
<b>SUMA :</b>	<b>48,80 m<sup>2</sup></b>

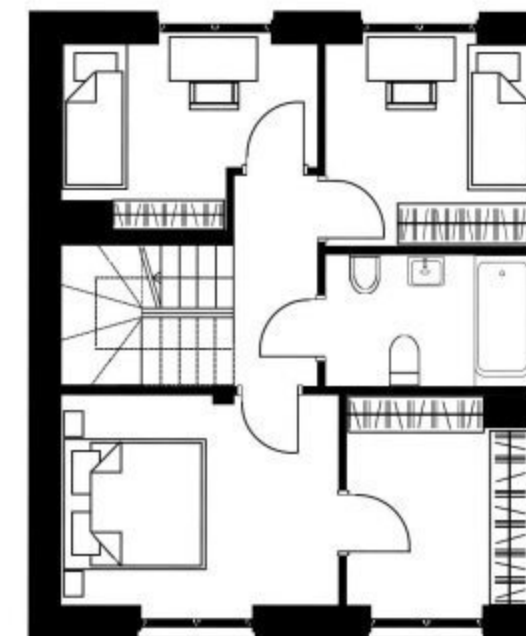

- Ogrodzenia pomiędzy przynależnymi do lokali ogródkami nie będą wykonywane przez dewelopera.
- Nie wykonujemy nasadzeń na terenie zielonym. Drzewostan, który pozostanie na działkach to drzewa rosnące w granicy działki.
- Wizualizacja pokazuje przybliżone ukształtowanie terenu.
- Oferta domu nie obejmuje wykonania tarasu.