


Balkon  
13.50 m<sup>2</sup>

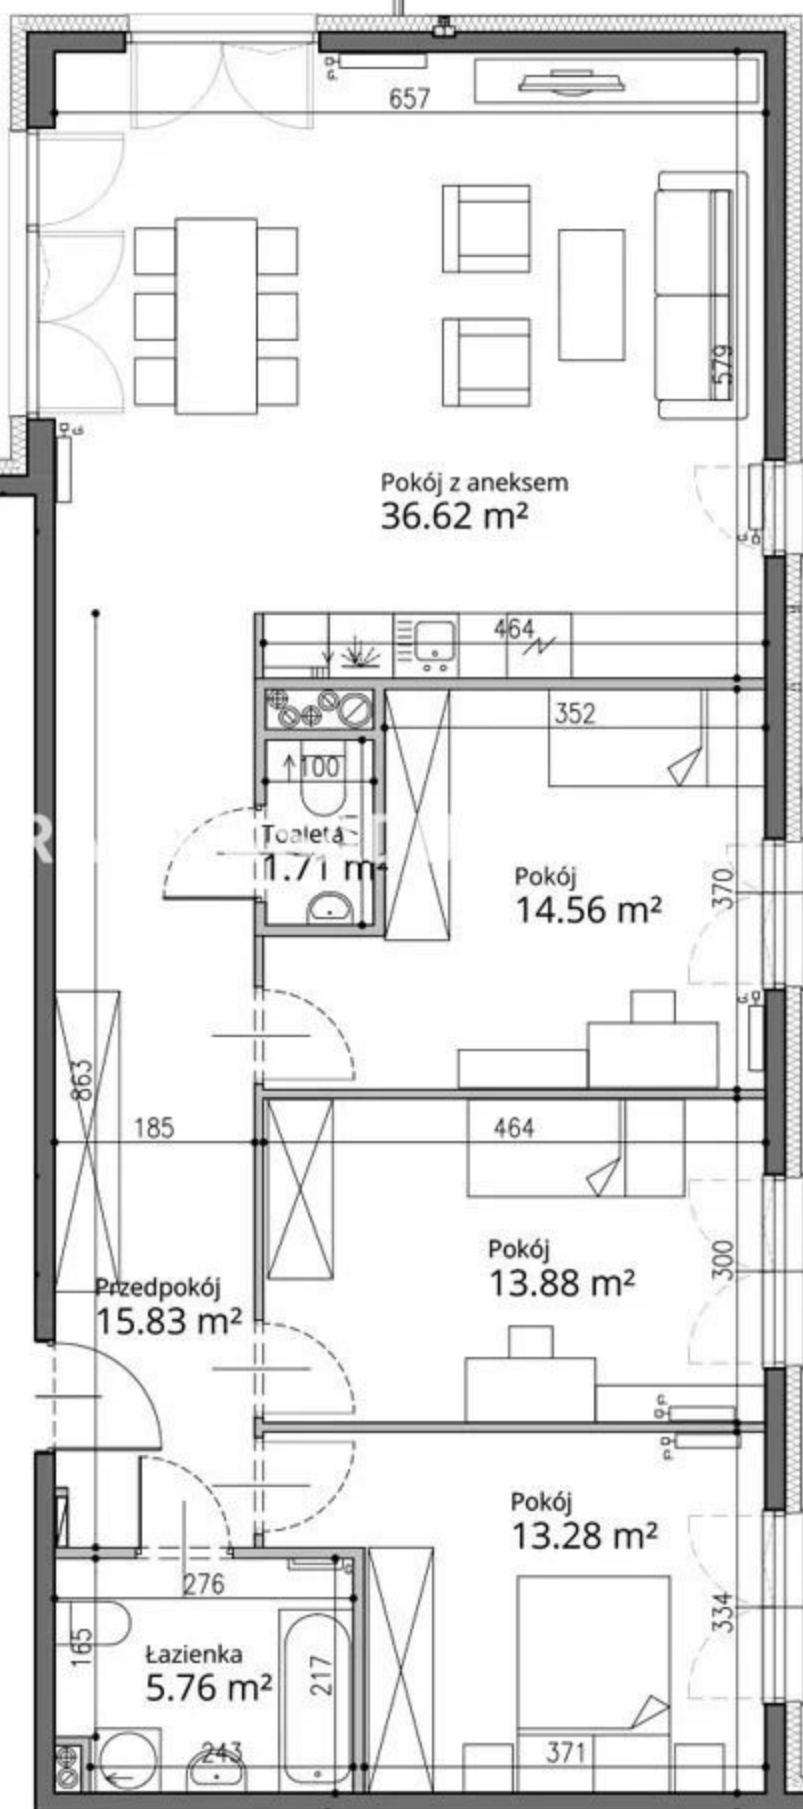

Pokój z aneksem  
36.62 m<sup>2</sup>

Pokój  
14.56 m<sup>2</sup>

Pokój  
13.88 m<sup>2</sup>

Pokój  
13.28 m<sup>2</sup>

Przedpokój  
15.83 m<sup>2</sup>

Łazienka  
5.76 m<sup>2</sup>

Toaleta  
1.71 m<sup>2</sup>