


PARTER

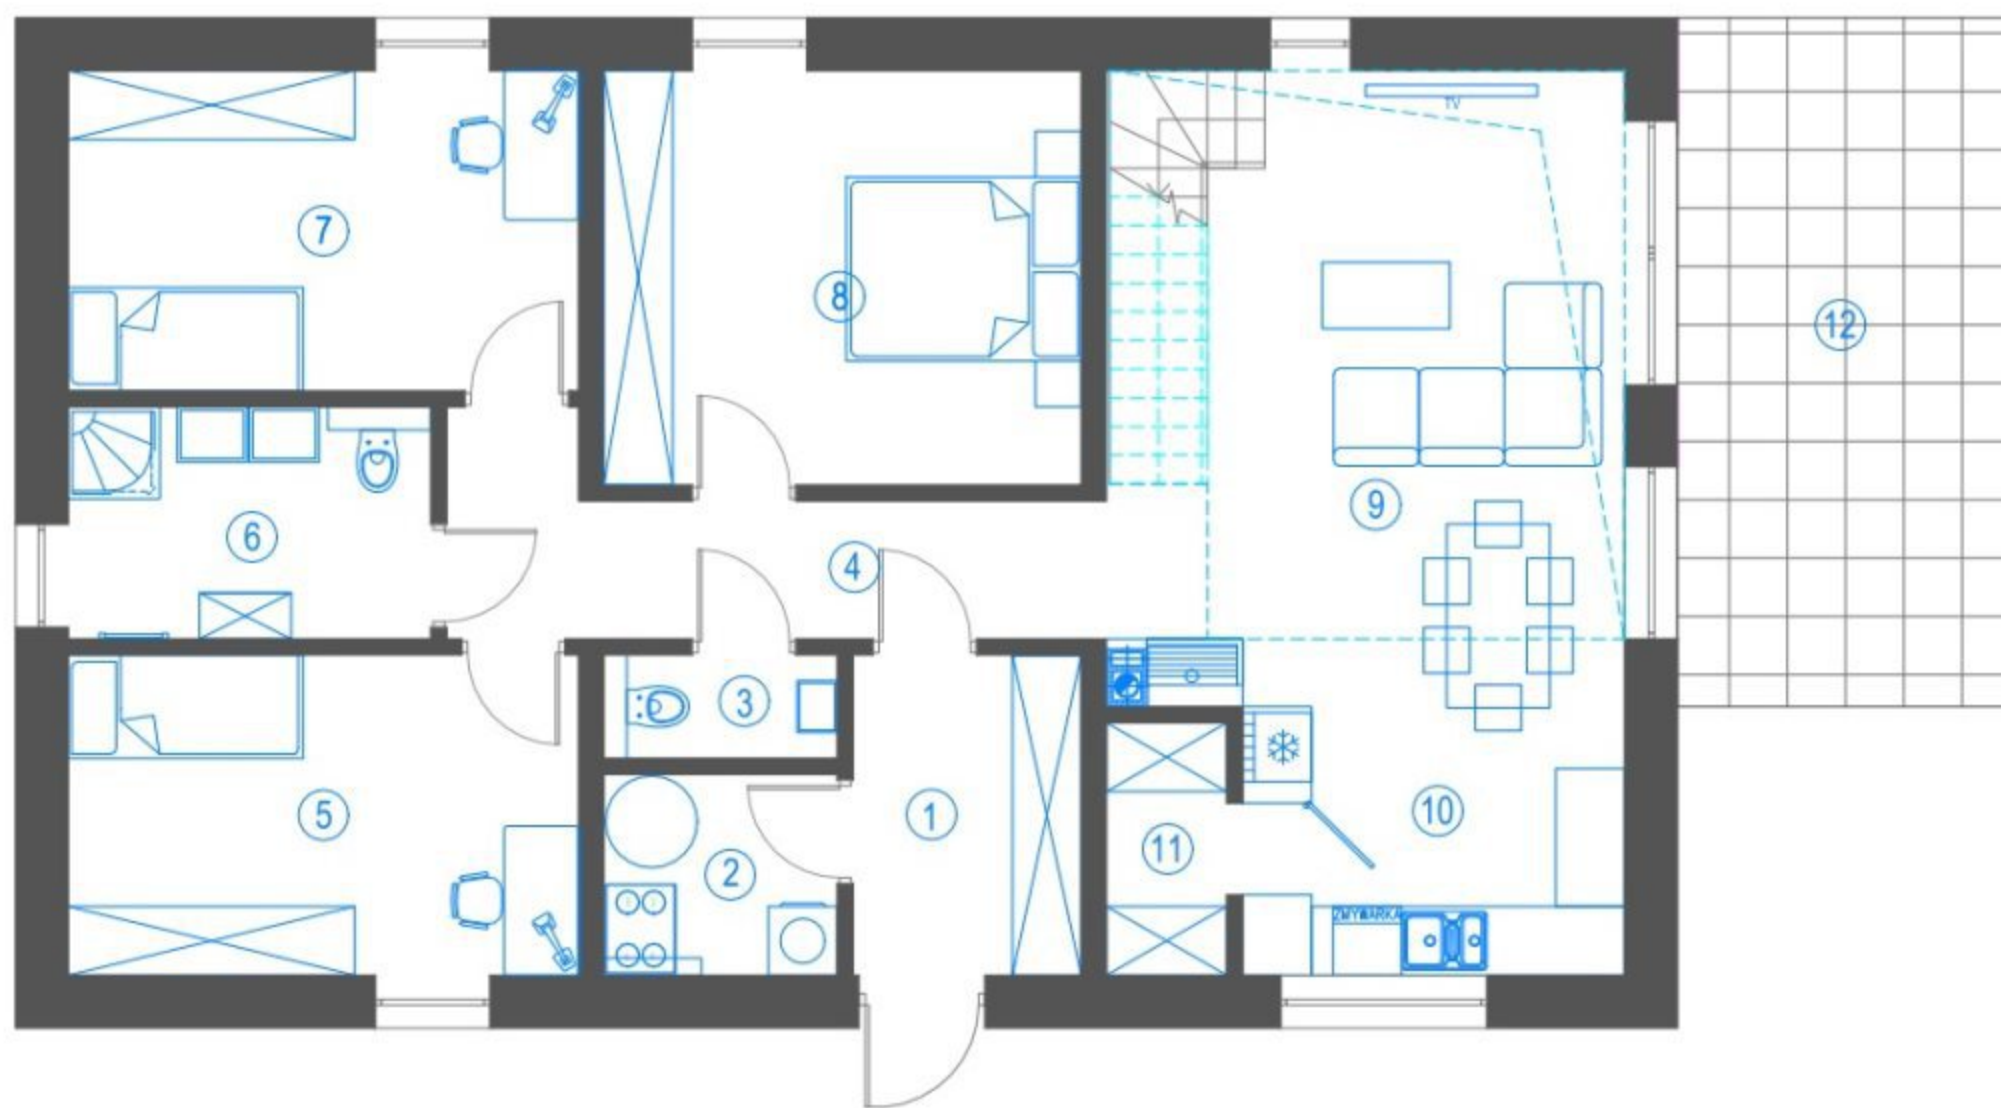

SPACE 1

125,89 m²

145,16 m²

PARTER:

97,73 m²

99,79 m²

1. WIATROŁAP	5,55 m ²	5,55 m ²
2. POM. TECHNICZNE	3,56 m ²	3,56 m ²
3. ŁAZIENKA	1,83 m ²	1,83 m ²
4. KOMUNIKACJA	7,85 m ²	7,85 m ²
5. POKÓJ	12,43 m ²	12,43 m ²
6. ŁAZIENKA	6,39 m ²	6,39 m ²
7. POKÓJ	12,43 m ²	12,43 m ²
8. SYPIALNIA	15,04 m ²	15,04 m ²
9. SALON + JADALNIA	20,58 m ²	22,64 m ²
10. KUCHNIA	9,76 m ²	9,76 m ²
11. SPIŻARKA	2,31 m ²	2,31 m ²

12. TARAS NAZIEMNY	18,00 m ²	18,00 m ²
--------------------	----------------------	----------------------

PODDASZE:

28,16 m²

45,37 m²


1. POM. REKREACJI	13,67 m ²	22,05 m ²
2. GABINET	14,49 m ²	23,32 m ²

UWAGI:

1. Powierzchnie obliczone w stanie wykończonym, z uwzględnieniem warstwy wewnętrznych wypraw tynkarskich o grubości 20mm.

2. Niniejsza broszura nie stanowi oferty w rozumieniu przepisów Kodeksu Cywilnego. Przedstawione rzuty i wizualizacje mają charakter poglądowy. Podczas realizacji niektóre szczegóły mogą ulec zmianie.

PODDASZE

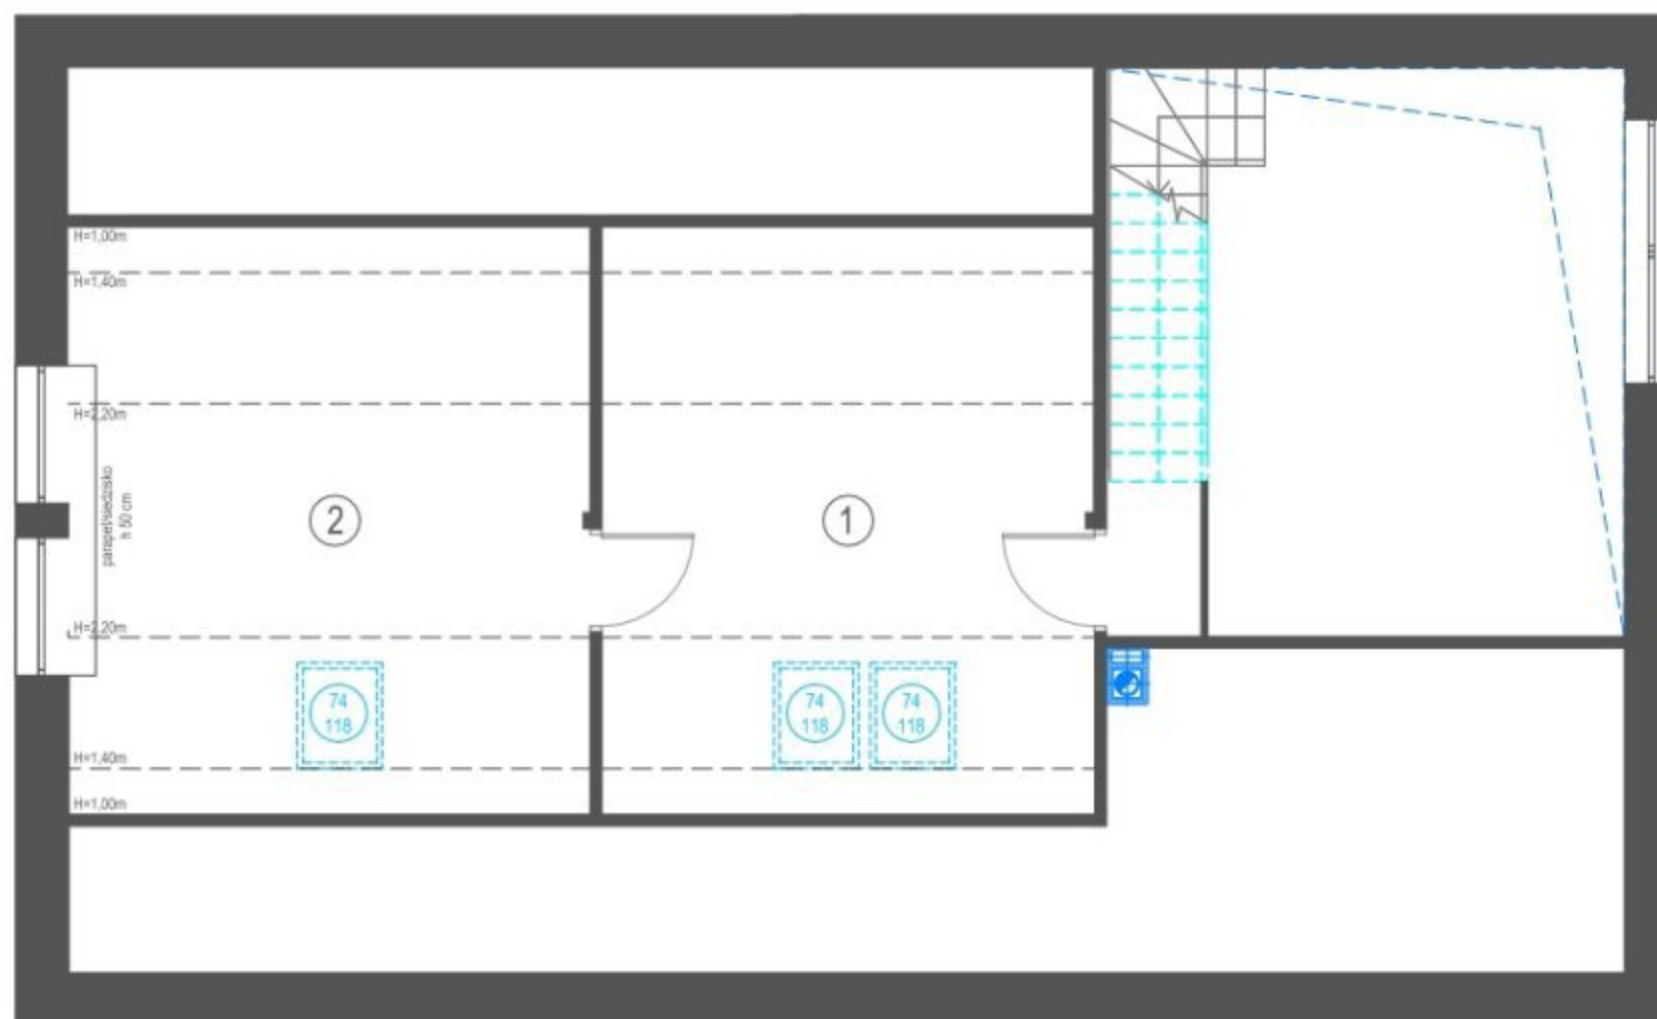

PRZEKRÓJ

