



RZUT PARTERU

MIESZKANIE 20A



ZESTAWIENIE POWIERZCHNI PARTER

| | |
|-----------------------|---------------------|
| 0.01 Wiatrołap | 4,59m ² |
| 0.02 Korytarz | 6,40m ² |
| 0.03 Łazienka | 6,79m ² |
| 0.04 Łazienka | 3,79m ² |
| 0.05 Pokój | 13,40m ² |
| 0.06 Pokój | 13,84m ² |
| 0.07 Pokój | 11,27m ² |
| 0.08 Salon z kuchnią | 25,86m ² |
| 0.09 Pom. gospodarcze | 6,92m ² |

POWIERZCHNIA UŻYTKOWA 92,86m²

OGRÓD ok. 114m²

BRACIA
SADURSCY
NIERUCHOMOŚCI

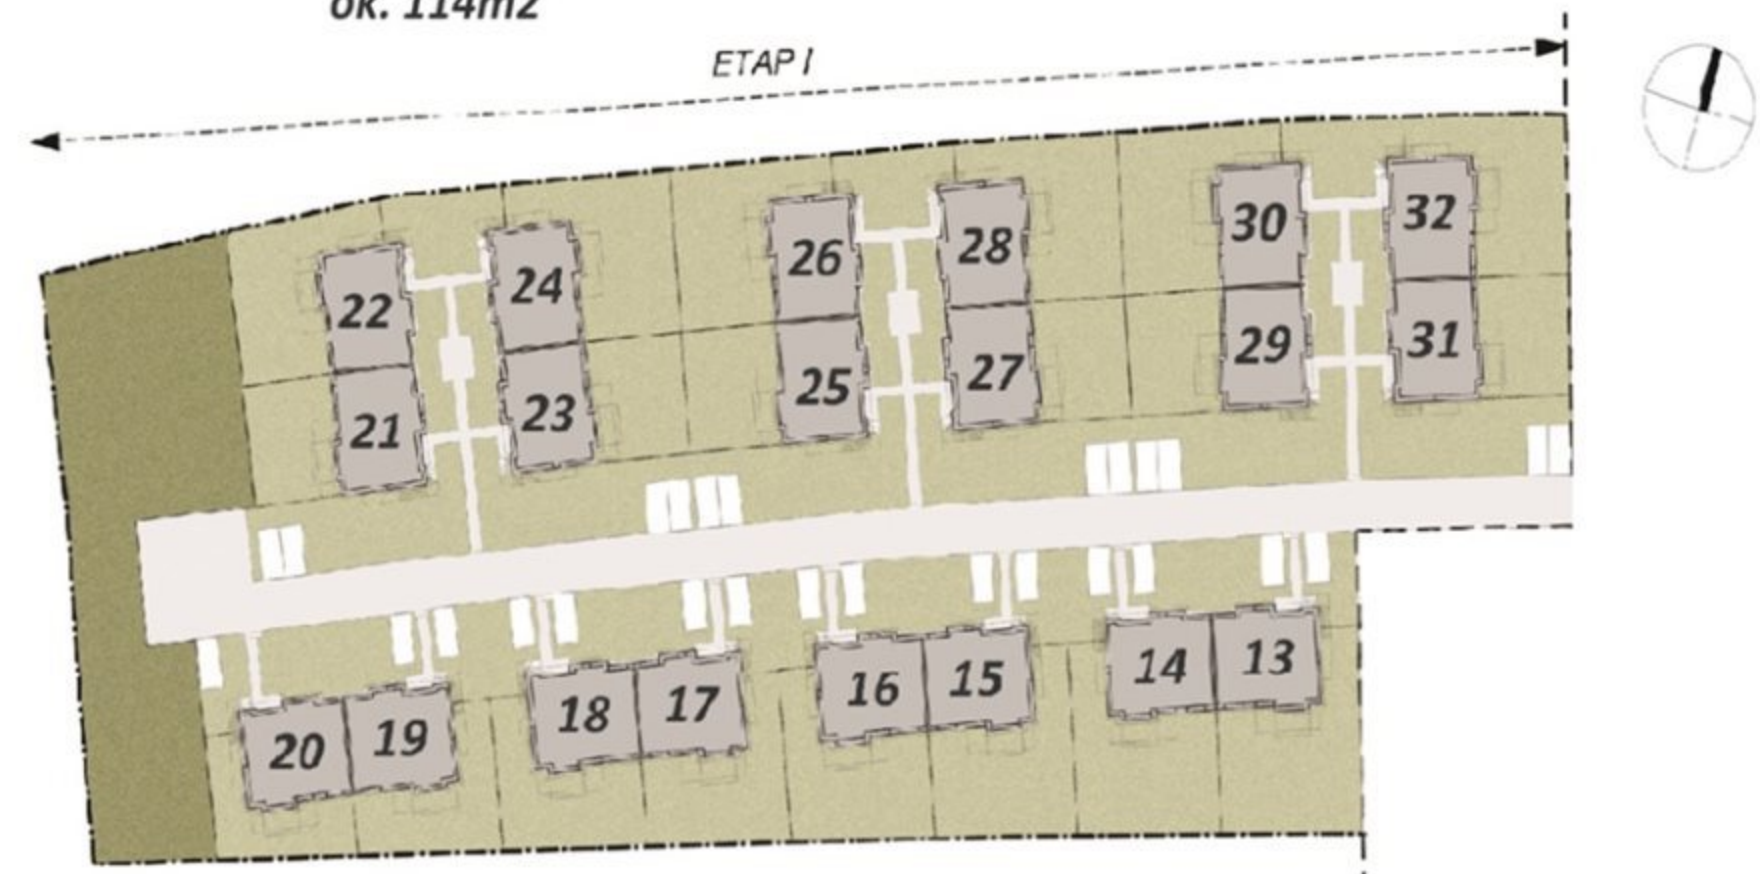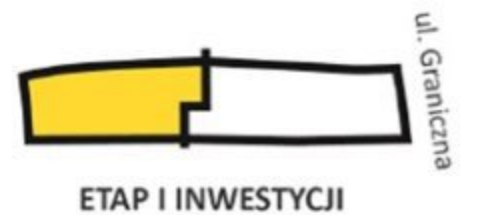

ZAGOSPODAROWANIE TERENU