
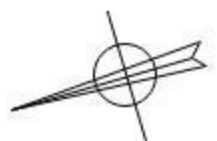


H=336

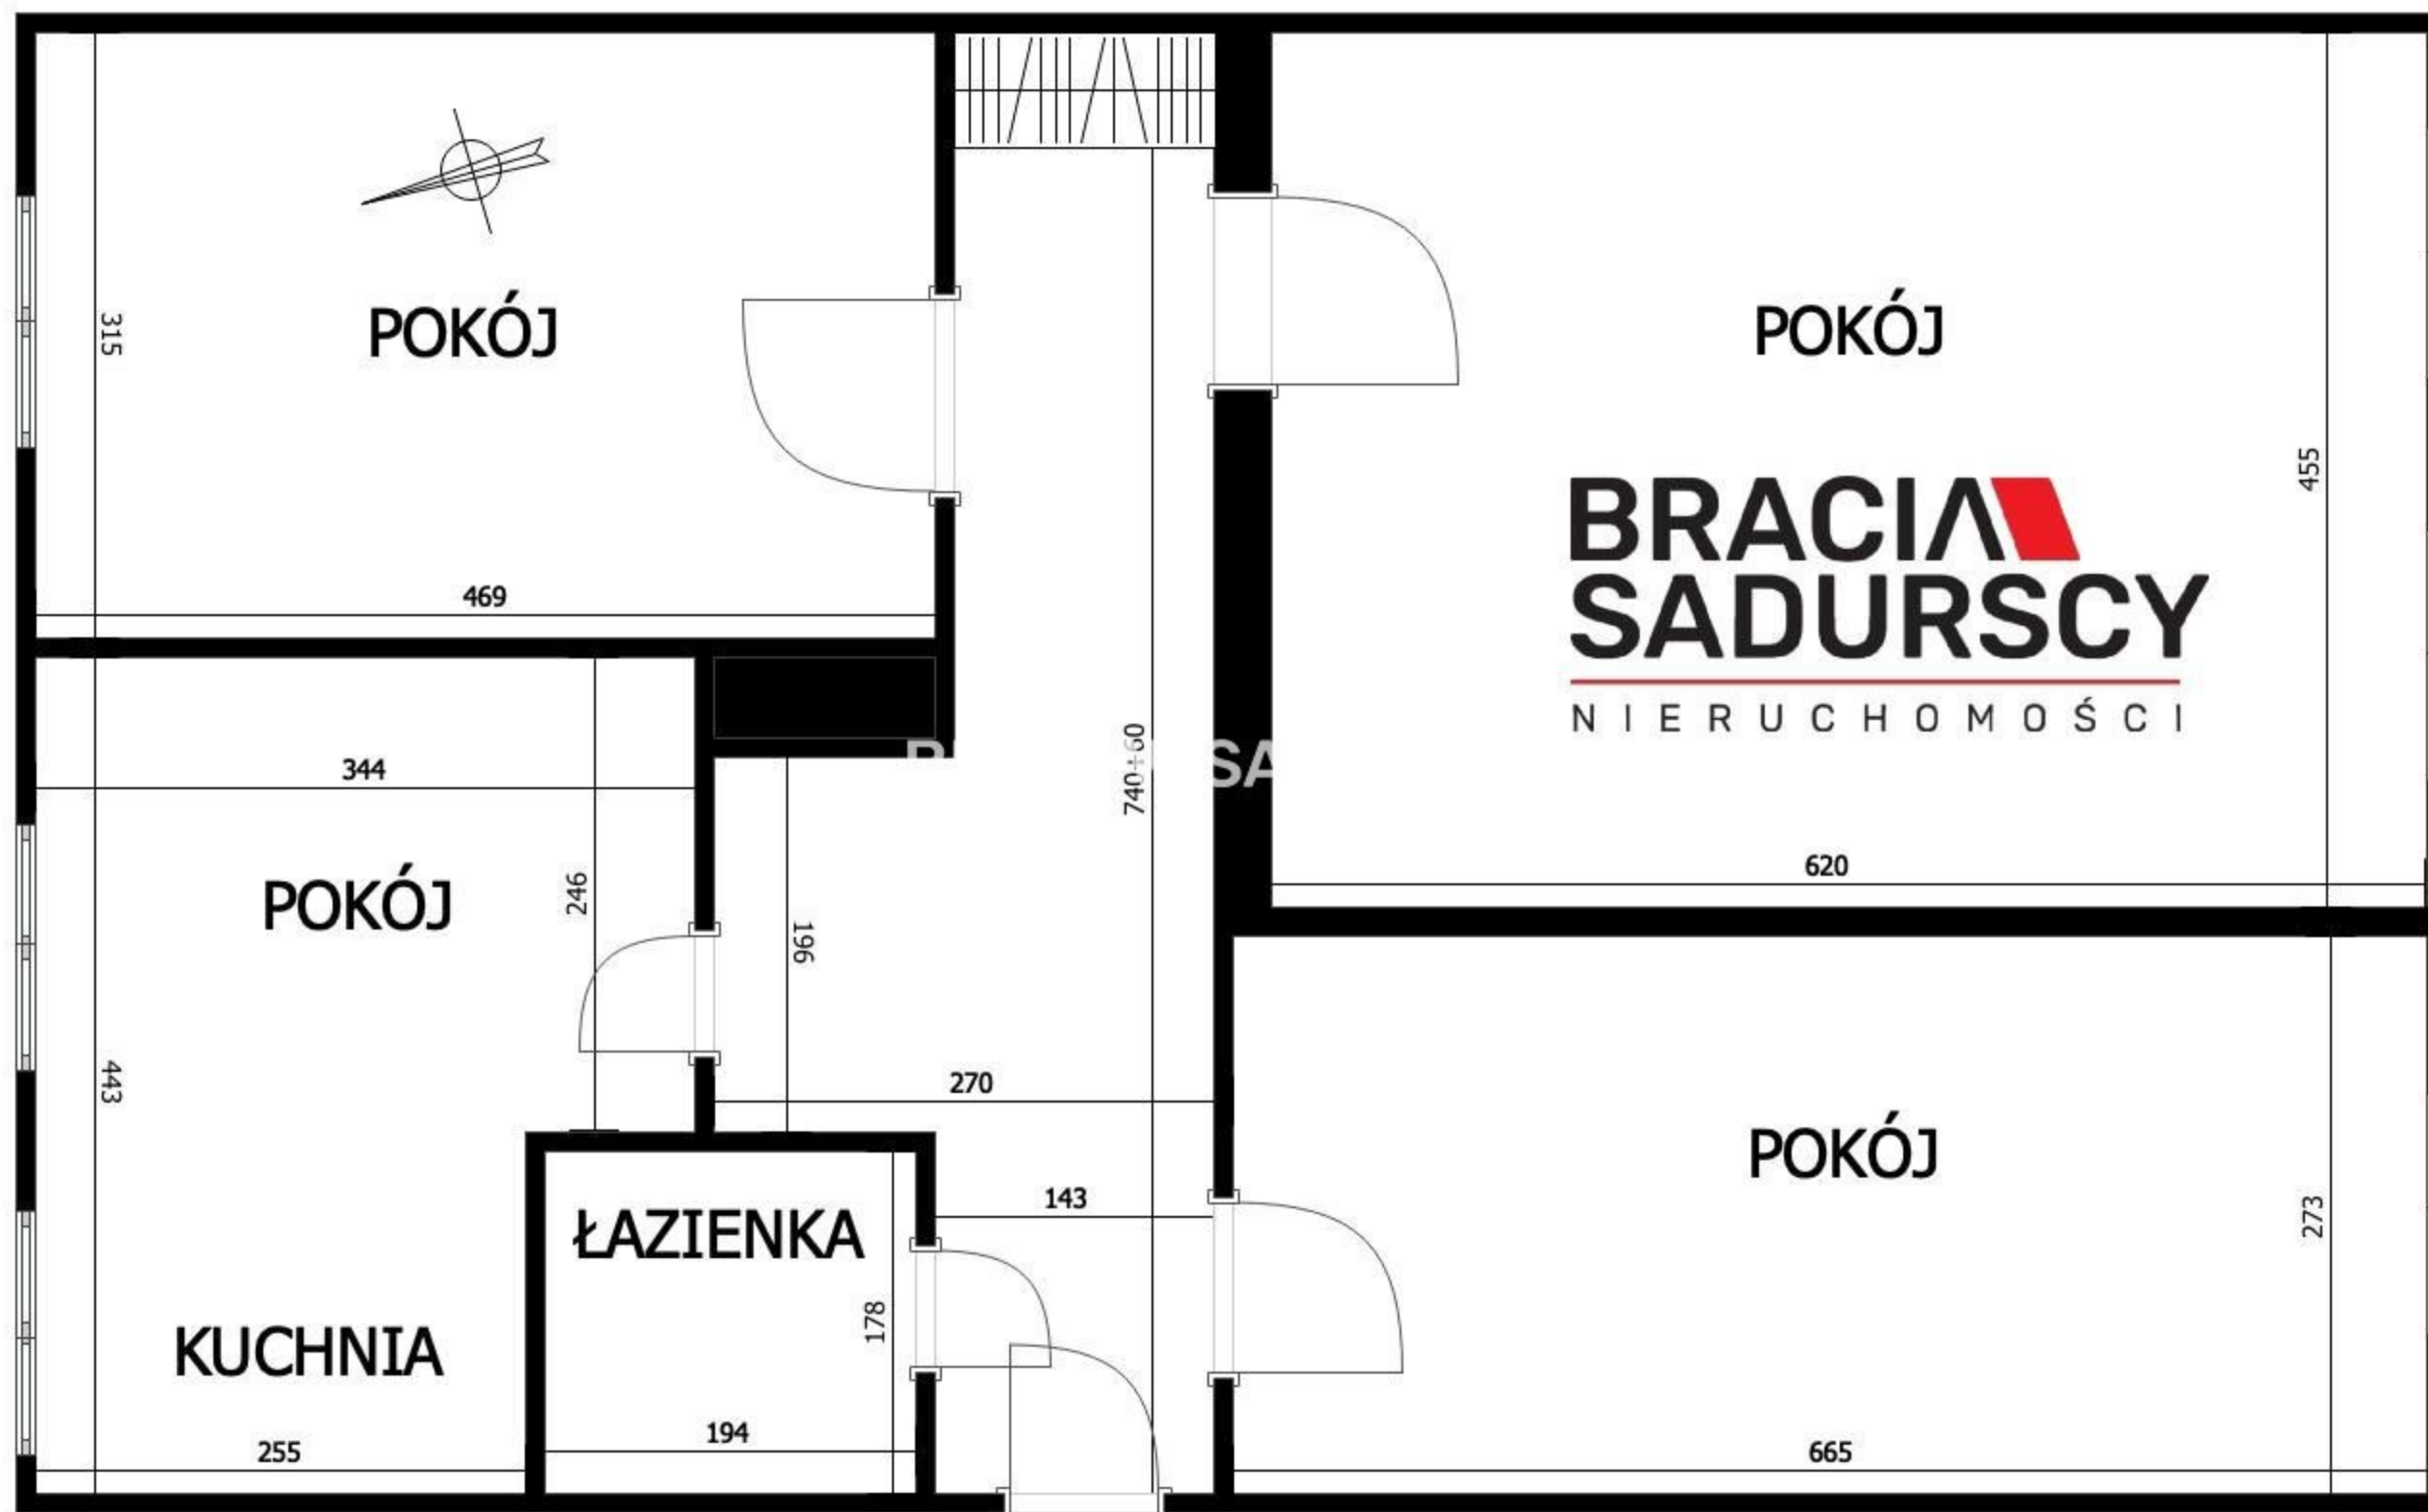

POKÓJ

POKÓJ

**BRACIA**  
**SADURSCY**  
NIERUCHOMOŚCI

KUCHNIA

ŁAZIENKA

POKÓJ

315

469

344

POKÓJ

443

246

196

740±50

270

143

178

194

620

455

273

255

665