


lokal 1.A.3.01

43,13 m²

piętro 3

budynek 1

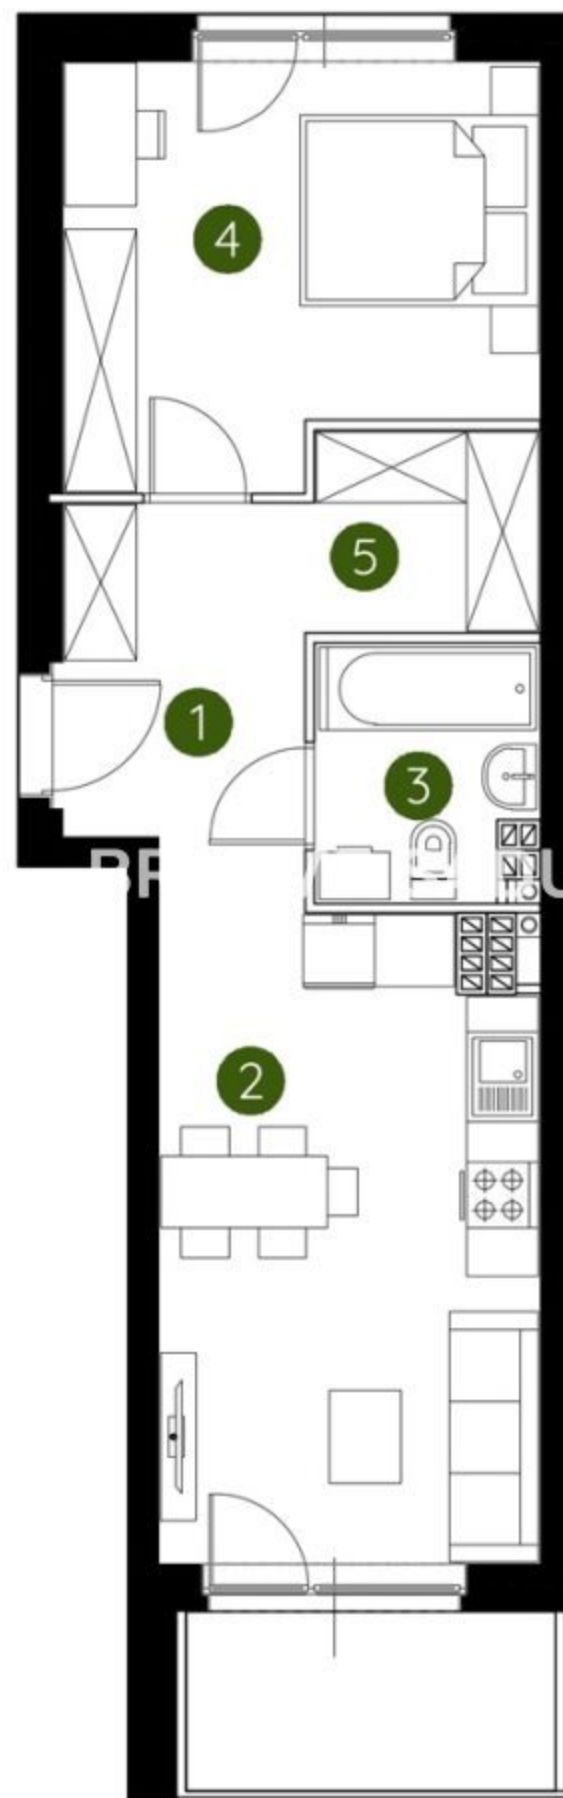

1. przedpokój	6,34 m ²
2. salon z aneksem kuchennym	16,73 m ²
3. łazienka	3,76 m ²
4. sypialnia	13,07 m ²
5. garderoba	3,23 m ²
metraż	43,13 m²



0 1 2 5m

Podziałka podana z tolerancją +/- 5%

Schemat kondygnacji



UWAGA: Aranżacja lokalu ma charakter poglądowy. Powierzchnia liczona wg PN-ISO 9836. Na etapie projektu wykonawczego i realizacji obiektu mogą wystąpić korekty w powierzchni lokali i układzie ścian, powierzchnia liczona w stanie wykończonym. Do obliczeń przyjęto 1,5cm tynku.