


lokal 1.A.1.04

63,08 m²

piętro 1

budynek 1

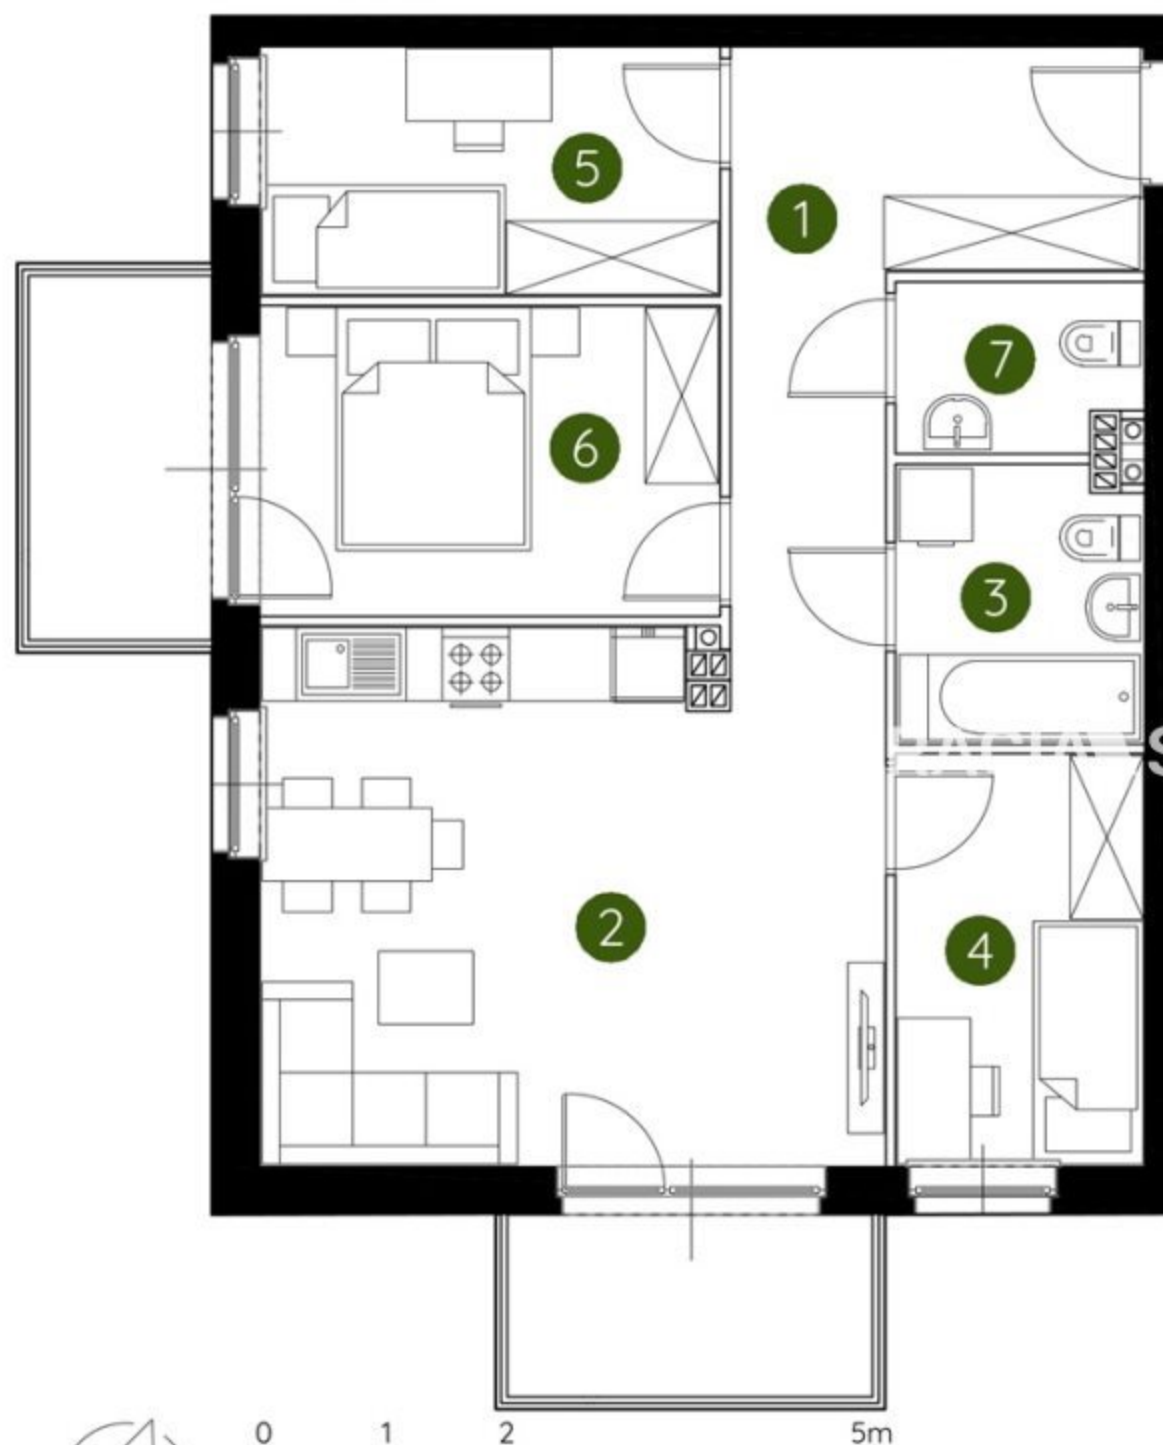

Podziałka podana z tolerancją +/- 5%

1. przedpokój	10,20 m ²
2. salon z aneksem kuchennym	21,91 m ²
3. łazienka	4,48 m ²
4. sypialnia	6,79 m ²
5. sypialnia	7,59 m ²
6. sypialnia	9,46 m ²
7. wc	2,65 m ²
metraż	63,08 m²

Schemat kondygnacji



UWAGA: Aranżacja lokalu ma charakter poglądowy. Powierzchnia liczona wg PN-ISO 9836. Na etapie projektu wykonawczego i realizacji obiektu mogą wystąpić korekty w powierzchni lokali i układzie ścian, powierzchnia liczona w stanie wykończonym. Do obliczeń przyjęto 1,5cm tynku.