


lokal 1.B.1.01

53,81 m²

piętro 1

budynek 1

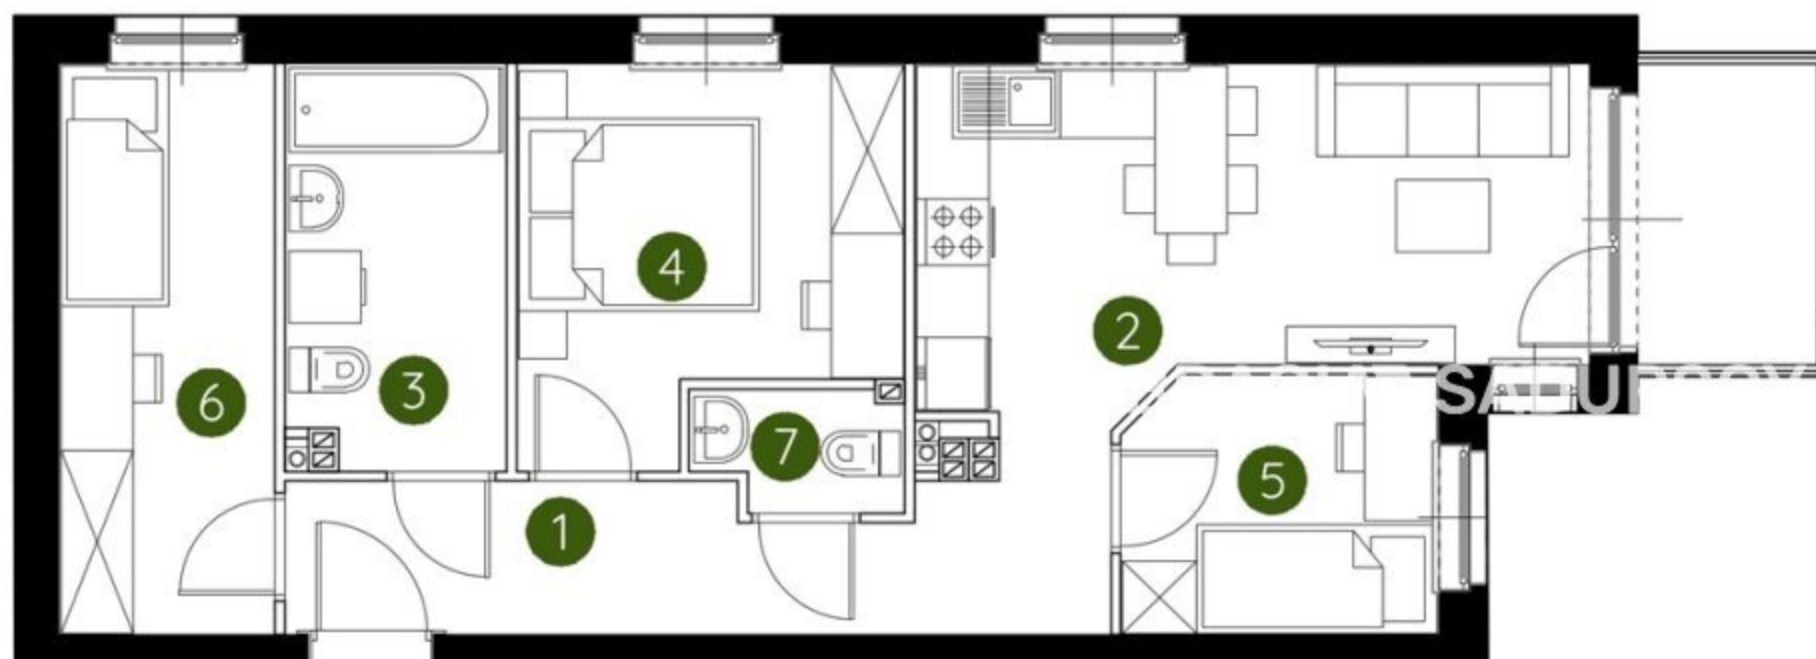

1. przedpokój	8,03 m ²
2. salon z aneksem kuchennym	15,12 m ²
3. łazienka	5,95 m ²
4. sypialnia	9,32m ²
5. sypialnia	5,48 m ²
6. sypialnia	8,34 m ²
7. wc	1,57 m ²
metraż	53,81 m²

Schemat kondygnacji



0 1 2 5m

Podziałka podana z tolerancją +/- 5%

UWAGA: Aranżacja lokalu ma charakter poglądowy. Powierzchnia liczona wg PN-ISO 9836. Na etapie projektu wykonawczego i realizacji obiektu mogą wystąpić korekty w powierzchni lokali i układzie ścian, powierzchnia liczona w stanie wykończonym. Do obliczeń przyjęto 1,5cm tynku.