


lokal 1.A.1.05

**51,95 m<sup>2</sup>**

piętro 1

budynek 1

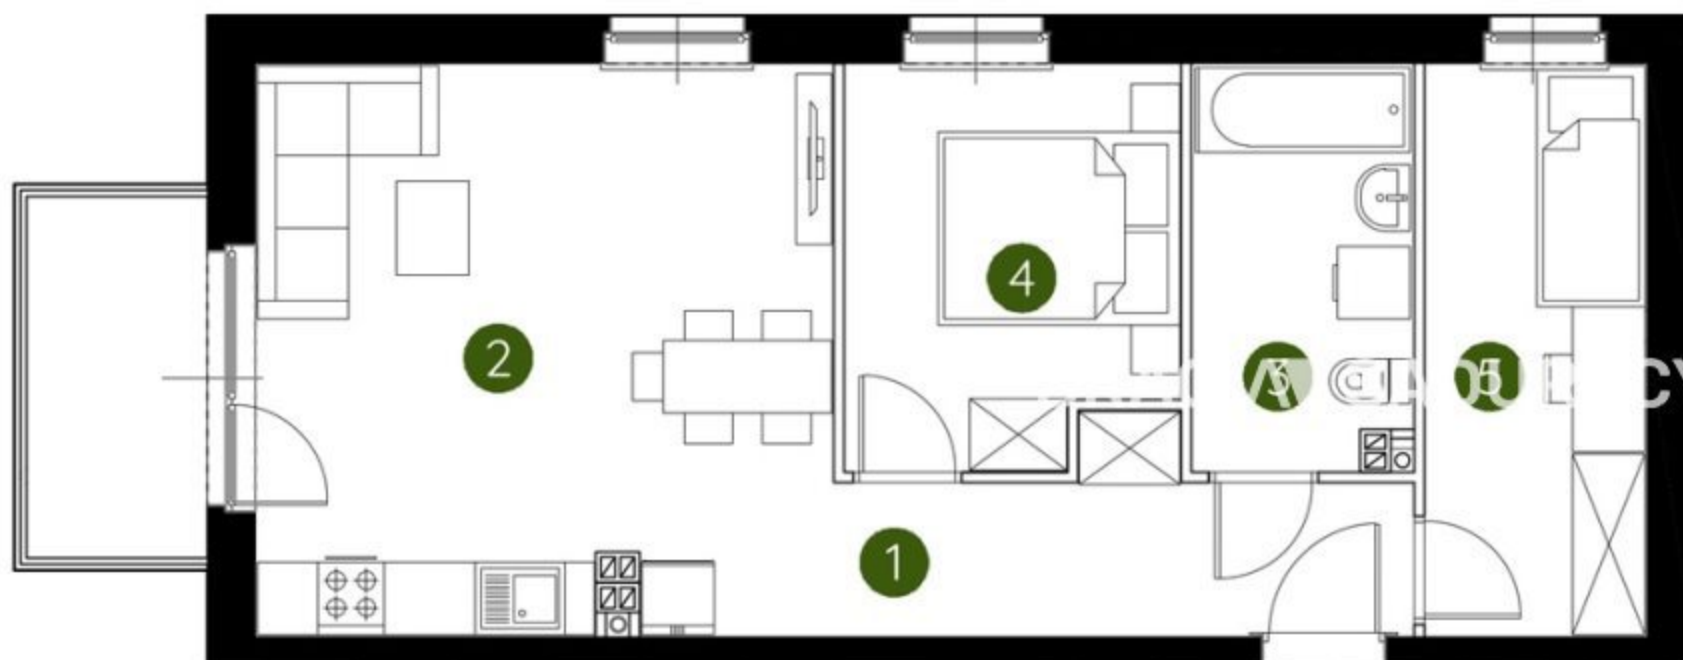

1. przedpokój	6,50 m <sup>2</sup>
2. salon z aneksem kuchennym	22,19 m <sup>2</sup>
3. łazienka	5,95 m <sup>2</sup>
4. sypialnia	8,74 m <sup>2</sup>
5. sypialnia	8,57 m <sup>2</sup>
<b>metraż</b>	<b>51,95 m<sup>2</sup></b>

#### Schemat kondygnacji



Podziałka podana z tolerancją +/- 5%

UWAGA: Aranżacja lokalu ma charakter poglądowy. Powierzchnia liczona wg PN-ISO 9836. Na etapie projektu wykonawczego i realizacji obiektu mogą wystąpić korekty w powierzchni lokali i układzie ścian, powierzchnia liczona w stanie wykończonym. Do obliczeń przyjęto 1,5cm tynku.