


lokal 1.B.2.05

51,53 m²

piętro 2

budynek 1

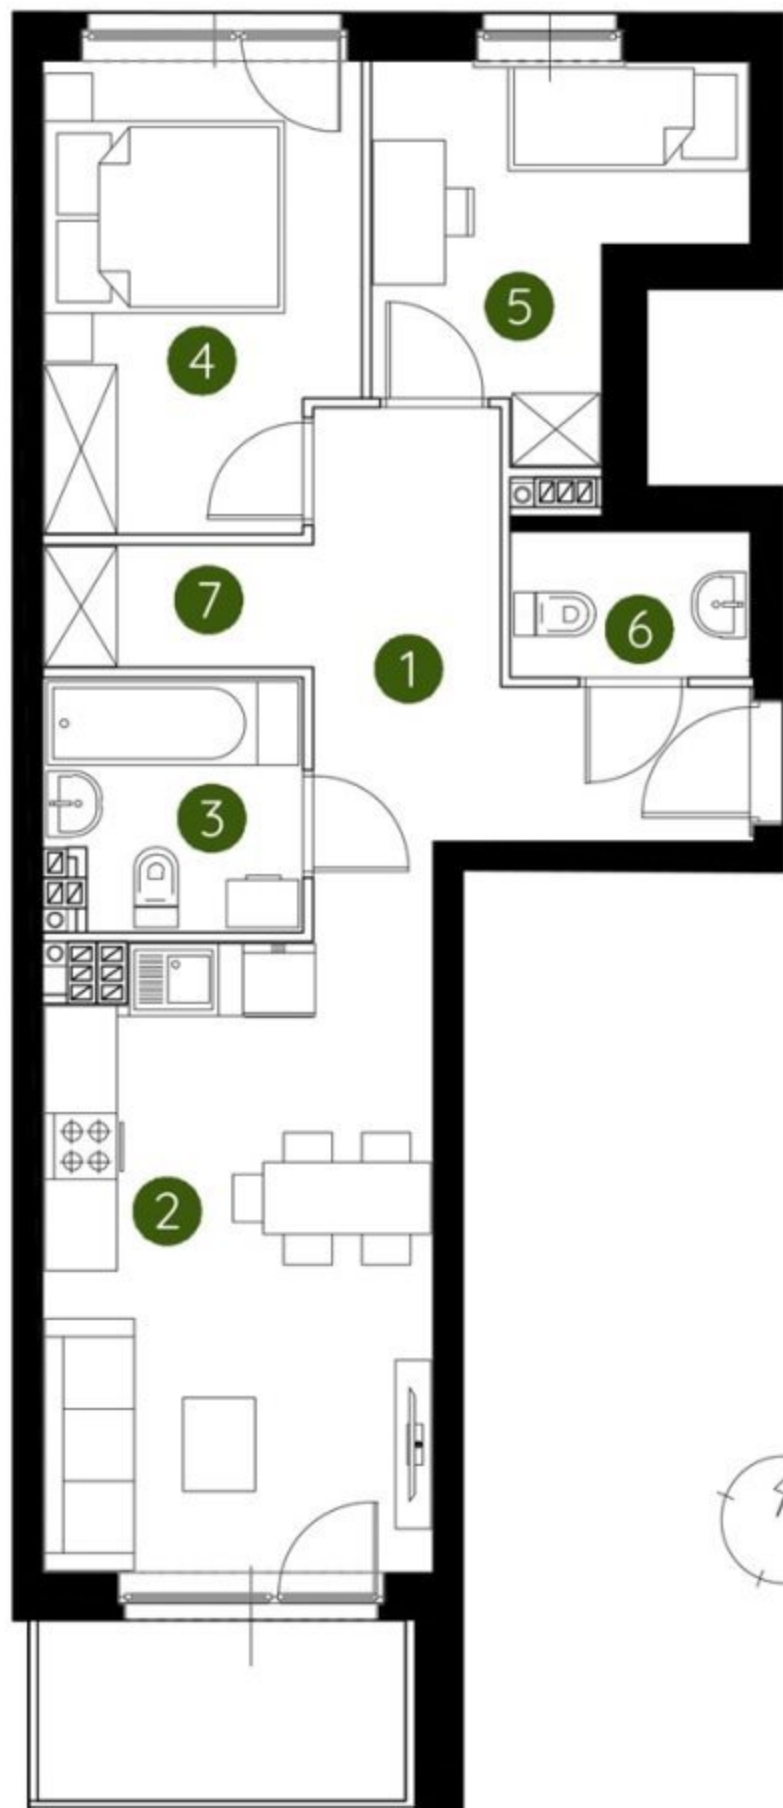

1. przedpokój	8,94 m ²
2. salon z aneksem kuchennym	16,47 m ²
3. łazienka	4,27 m ²
4. sypialnia	9,73 m ²
5. sypialnia	7,53 m ²
6. wc	2,34 m ²
7. garderoba	2,25 m ²
metraż	51,53 m²

Schemat kondygnacji



Podziałka podana z tolerancją +/- 5%

UWAGA: Aranżacja lokalu ma charakter poglądowy. Powierzchnia liczona wg PN-ISO 9836. Na etapie projektu wykonawczego i realizacji obiektu mogą wystąpić korekty w powierzchni lokali i układzie ścian, powierzchnia liczona w stanie wykończonym. Do obliczeń przyjęto 1,5cm tynku.