


lokal 1.C.0.04

73,40 m²


parter

budynek 1

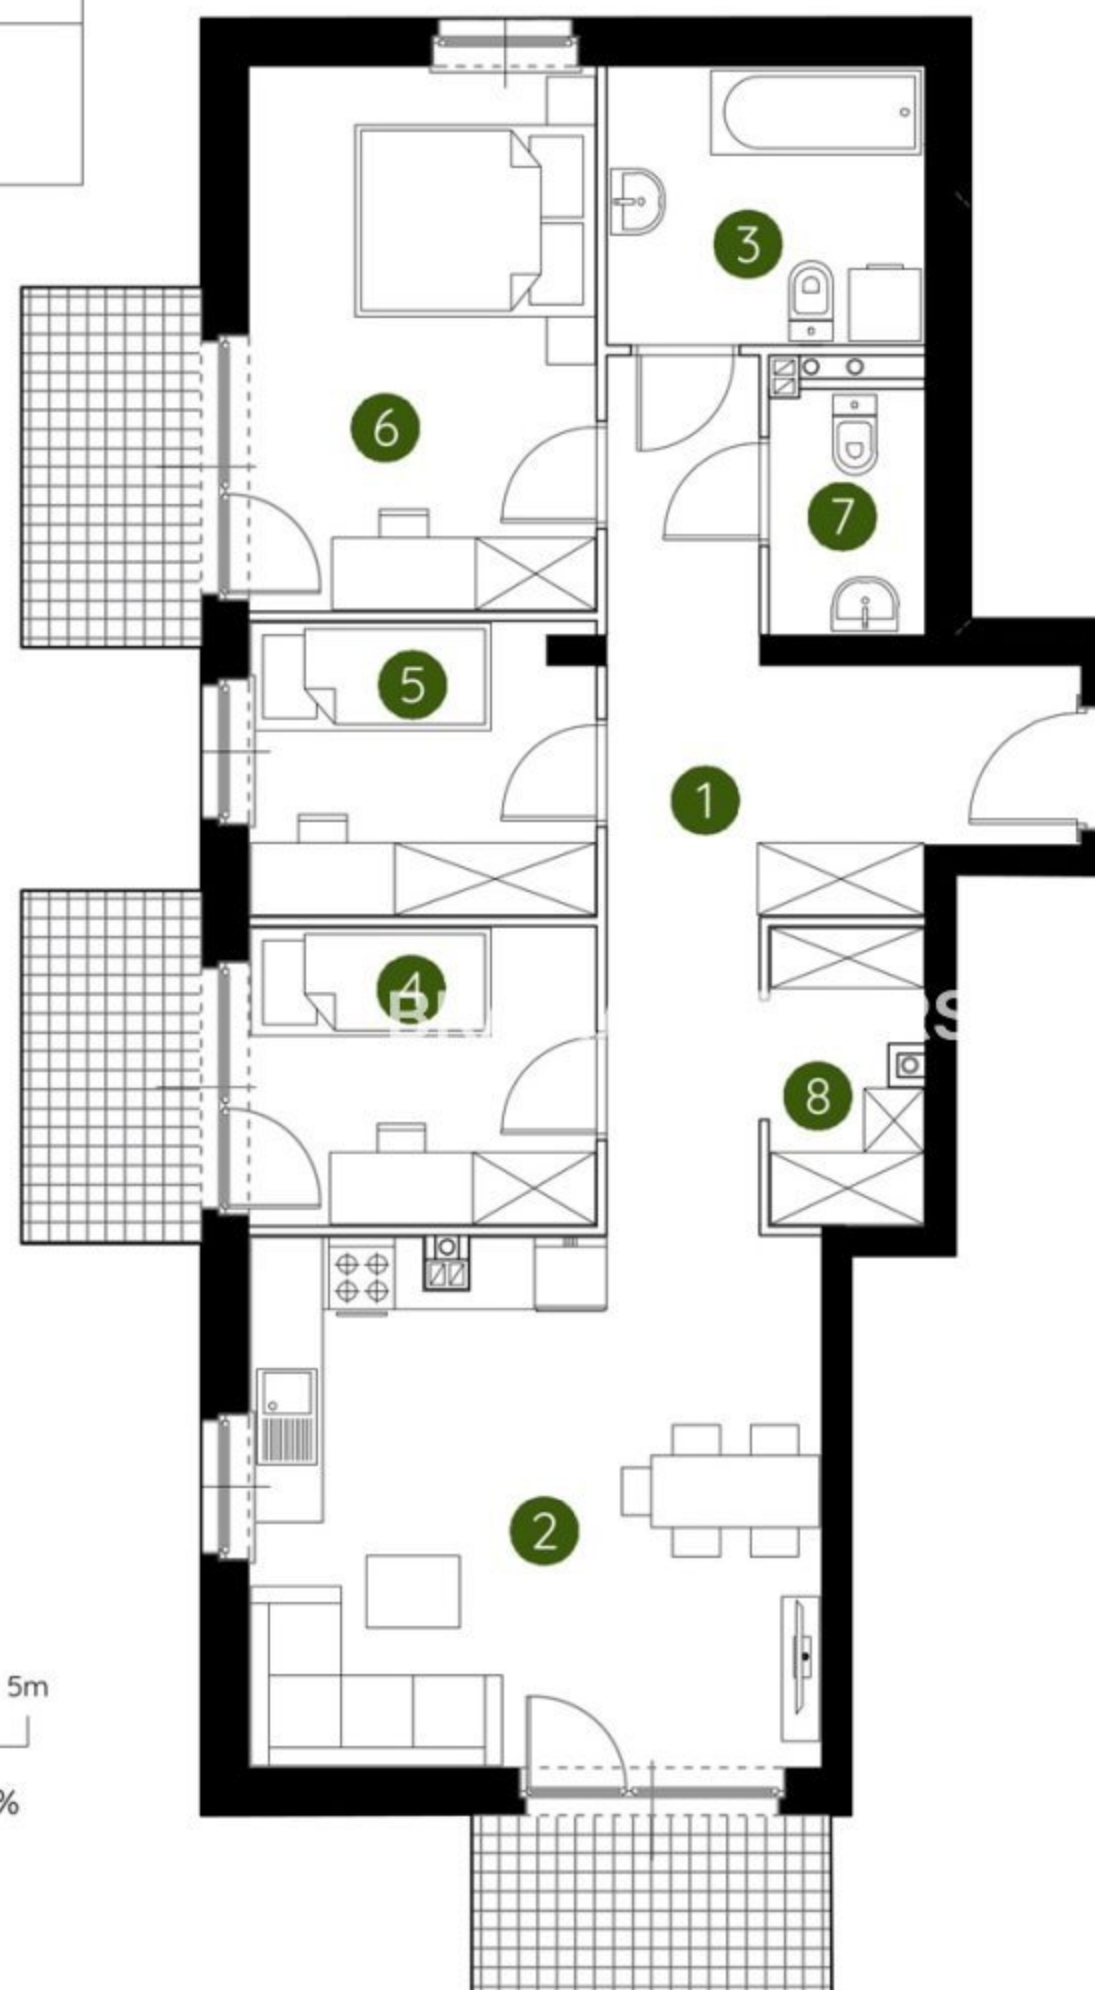

1. przedpokój	13,95 m ²
2. salon z aneksem kuchennym	20,75 m ²
3. łazienka	6,05 m ²
4. sypialnia	7,09 m ²
5. sypialnia	6,89 m ²
6. sypialnia	12,98 m ²
7. wc	2,56 m ²
8. garderoba	3,13 m ²
metraż	73,40 m²

Schemat kondygnacji

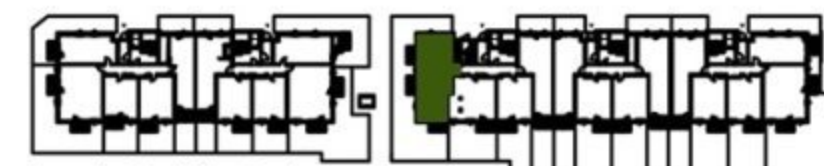

0 1 2 5m

Podziałka podana z tolerancją +/- 5%

UWAGA: Aranżacja lokalu ma charakter poglądowy. Powierzchnia liczona wg PN-ISO 9836. Na etapie projektu wykonawczego i realizacji obiektu mogą wystąpić korekty w powierzchni lokali i układzie ścian, powierzchnia liczona w stanie wykończonym. Do obliczeń przyjęto 1,5cm tynku.