


lokal 1.D.0.04

**53,24 m<sup>2</sup>**


parter

budynek 1

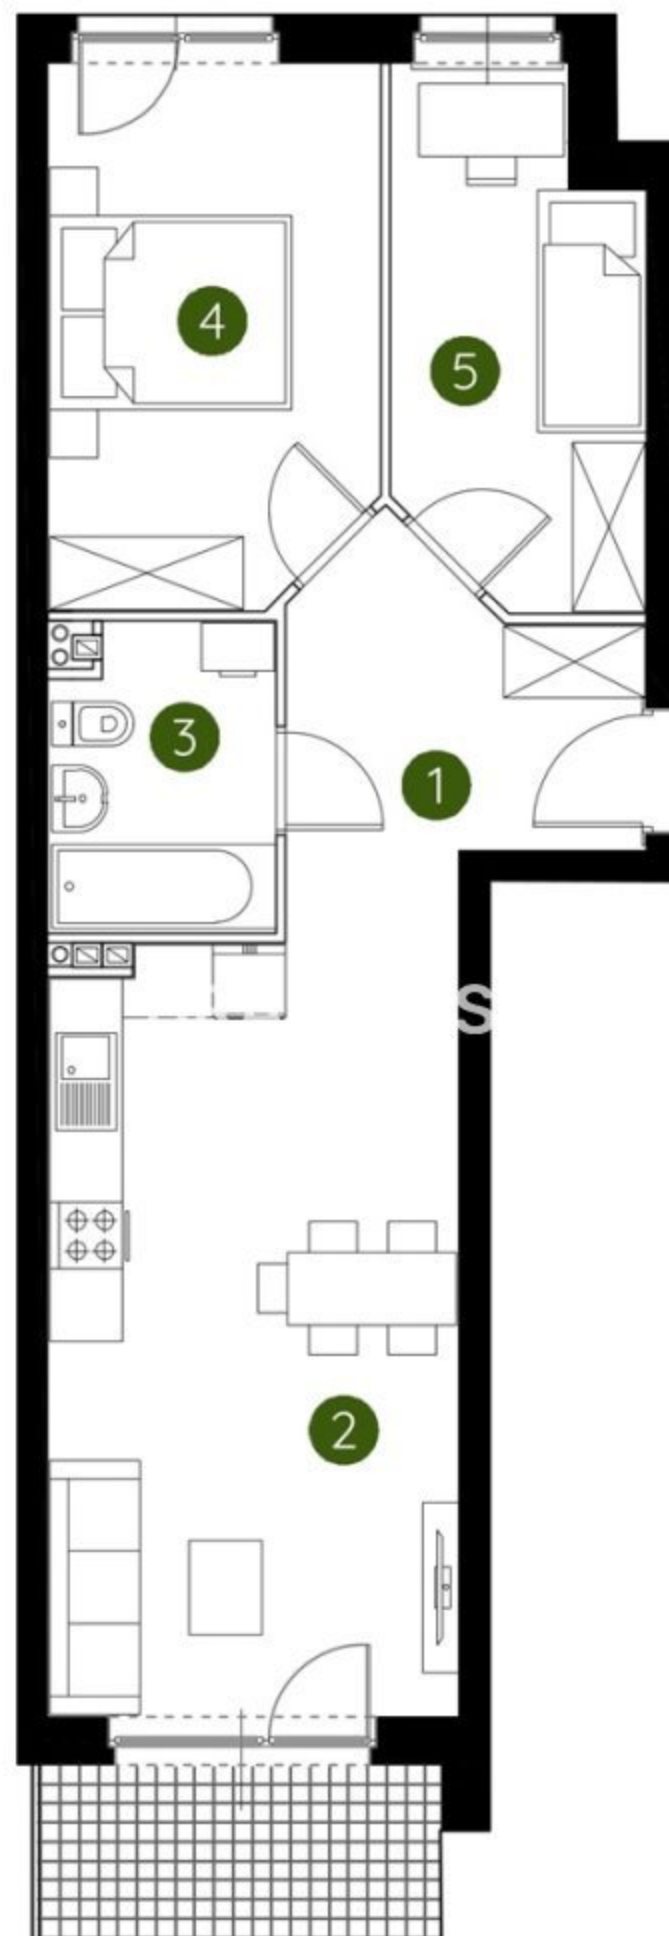

1. przedpokój	7,48 m <sup>2</sup>
2. salon z aneksem kuchennym	21,20 m <sup>2</sup>
3. łazienka	4,51 m <sup>2</sup>
4. sypialnia	11,78 m <sup>2</sup>
5. garderoba	8,27 m <sup>2</sup>
<b>metraż</b>	<b>53,24 m<sup>2</sup></b>

#### Schemat kondygnacji

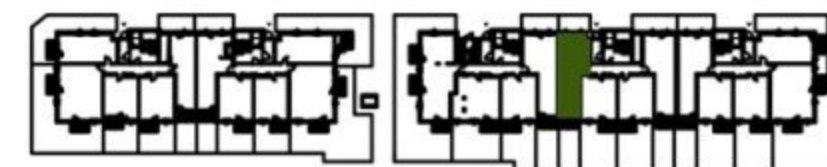

0 1 2 5m

Podziałka podana z tolerancją +/- 5%

UWAGA: Aranżacja lokalu ma charakter poglądowy. Powierzchnia liczona wg PN-ISO 9836. Na etapie projektu wykonawczego i realizacji obiektu mogą wystąpić korekty w powierzchni lokali i układzie ścian, powierzchnia liczona w stanie wykończonym. Do obliczeń przyjęto 1,5cm tynku.