


lokal 1.B.3.05

**51,42 m<sup>2</sup>**

piętro 3

budynek 1

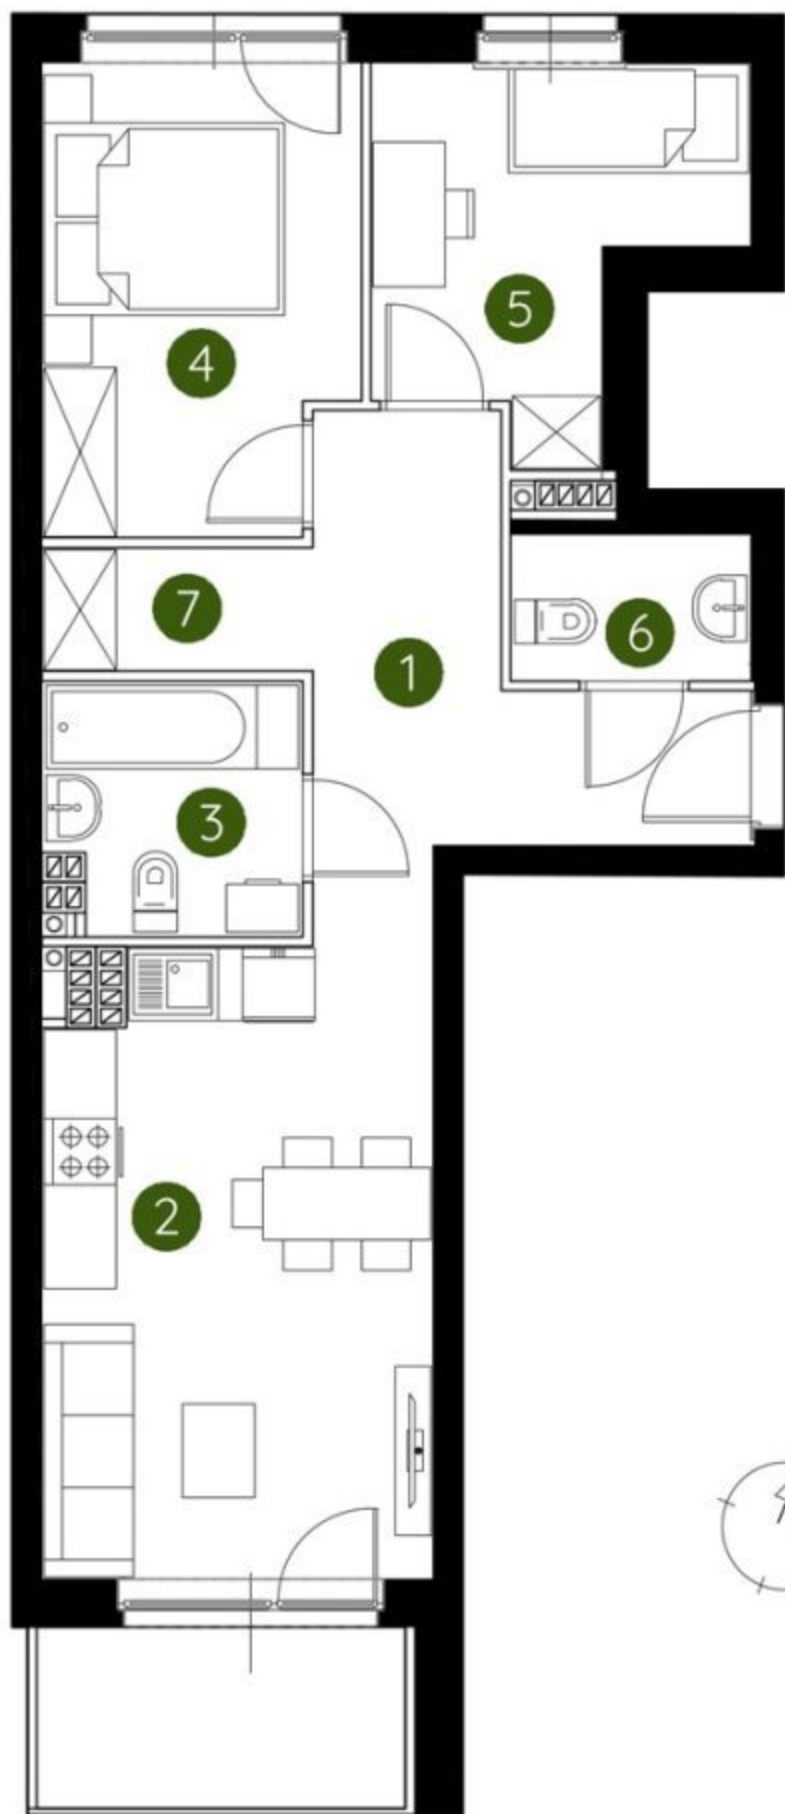

|                              |                            |
|------------------------------|----------------------------|
| 1. przedpokój                | 8,98 m <sup>2</sup>        |
| 2. salon z aneksem kuchennym | 16,36 m <sup>2</sup>       |
| 3. łazienka                  | 4,23 m <sup>2</sup>        |
| 4. sypialnia                 | 9,73 m <sup>2</sup>        |
| 5. sypialnia                 | 7,53 m <sup>2</sup>        |
| 6. wc                        | 2,34 m <sup>2</sup>        |
| 7. garderoba                 | 2,25 m <sup>2</sup>        |
| <b>metraż</b>                | <b>51,42 m<sup>2</sup></b> |

#### Schemat kondygnacji



Podziałka podana z tolerancją +/- 5%

UWAGA: Aranżacja lokalu ma charakter poglądowy. Powierzchnia liczona wg PN-ISO 9836. Na etapie projektu wykonawczego i realizacji obiektu mogą wystąpić korekty w powierzchni lokali i układzie ścian, powierzchnia liczona w stanie wykończonym. Do obliczeń przyjęto 1,5cm tynku.