


lokal 1.C.2.05

51,55 m²

piętro 2

budynek 1

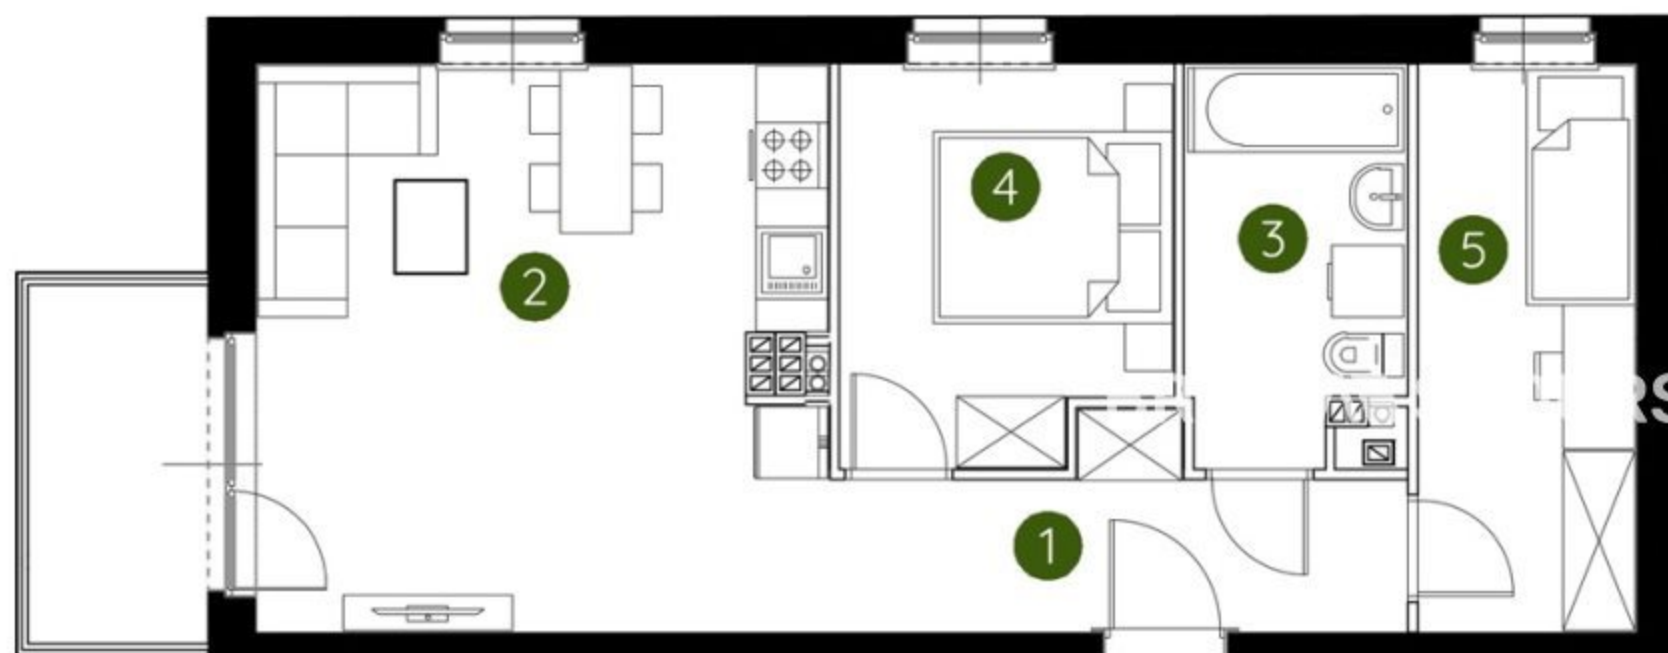

1. przedpokój	6,56 m ²
2. salon z aneksem kuchennym	22,03 m ²
3. łazienka	5,71 m ²
4. sypialnia	8,77 m ²
5. sypialnia	8,48 m ²

metraż **51,55 m²**

Schemat kondygnacji



Podziałka podana z tolerancją +/- 5%

UWAGA: Aranżacja lokalu ma charakter poglądowy. Powierzchnia liczona wg PN-ISO 9836. Na etapie projektu wykonawczego i realizacji obiektu mogą wystąpić korekty w powierzchni lokali i układzie ścian, powierzchnia liczona w stanie wykończonym. Do obliczeń przyjęto 1,5cm tynku.