


lokal 1.C.3.05

**51,43** m<sup>2</sup>

piętro 3

budynek 1

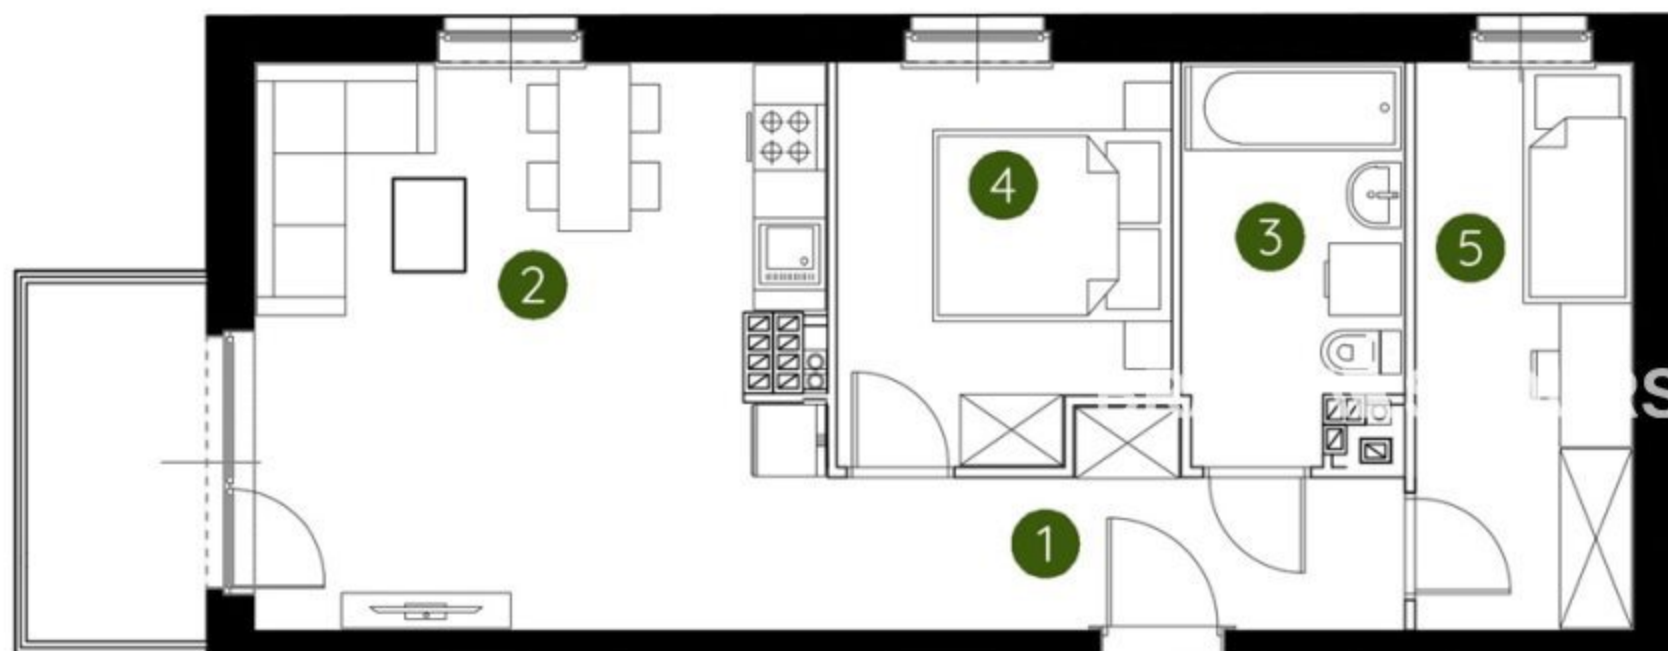

1. przedpokój	6,56 m <sup>2</sup>
2. salon z aneksem kuchennym	21,91 m <sup>2</sup>
3. łazienka	5,71 m <sup>2</sup>
4. sypialnia	8,77 m <sup>2</sup>
5. sypialnia	8,48 m <sup>2</sup>
<b>metraż</b>	<b>51,43 m<sup>2</sup></b>

### Schemat kondygnacji



Podziałka podana z tolerancją +/- 5%

UWAGA: Aranżacja lokalu ma charakter poglądowy. Powierzchnia liczona wg PN-ISO 9836. Na etapie projektu wykonawczego i realizacji obiektu mogą wystąpić korekty w powierzchni lokali i układzie ścian, powierzchnia liczona w stanie wykończonym. Do obliczeń przyjęto 1,5cm tynku.