


lokal 1.D.1.01

**54,28 m<sup>2</sup>**

piętro 1

budynek 1

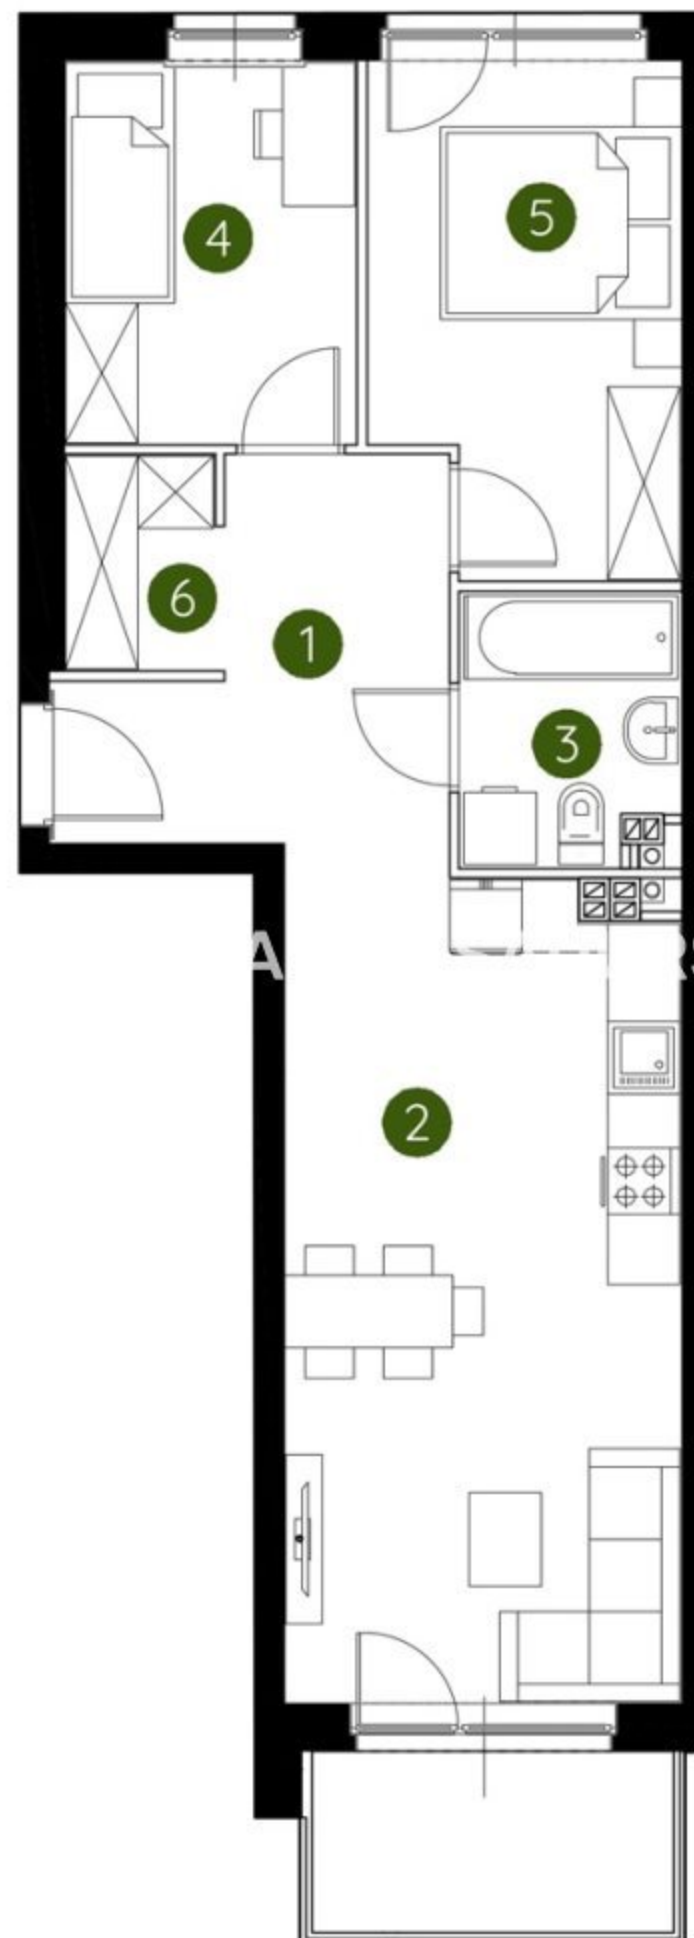

1. przedpokój	7,79 m <sup>2</sup>
2. salon z aneksem kuchennym	22,46 m <sup>2</sup>
3. łazienka	3,90 m <sup>2</sup>
4. sypialnia	7,59 m <sup>2</sup>
5. sypialnia	10,24 m <sup>2</sup>
6. garderoba	2,30 m <sup>2</sup>
<b>metraż</b>	<b>54,28 m<sup>2</sup></b>

#### Schemat kondygnacji



Podziałka podana z tolerancją +/- 5%

UWAGA: Aranżacja lokalu ma charakter poglądowy. Powierzchnia liczona wg PN-ISO 9836. Na etapie projektu wykonawczego i realizacji obiektu mogą wystąpić korekty w powierzchni lokali i układzie ścian, powierzchnia liczona w stanie wykończonym. Do obliczeń przyjęto 1,5cm tynku.