


lokal 1.E.2.01

**51,34 m<sup>2</sup>**

piętro 2

budynek 1

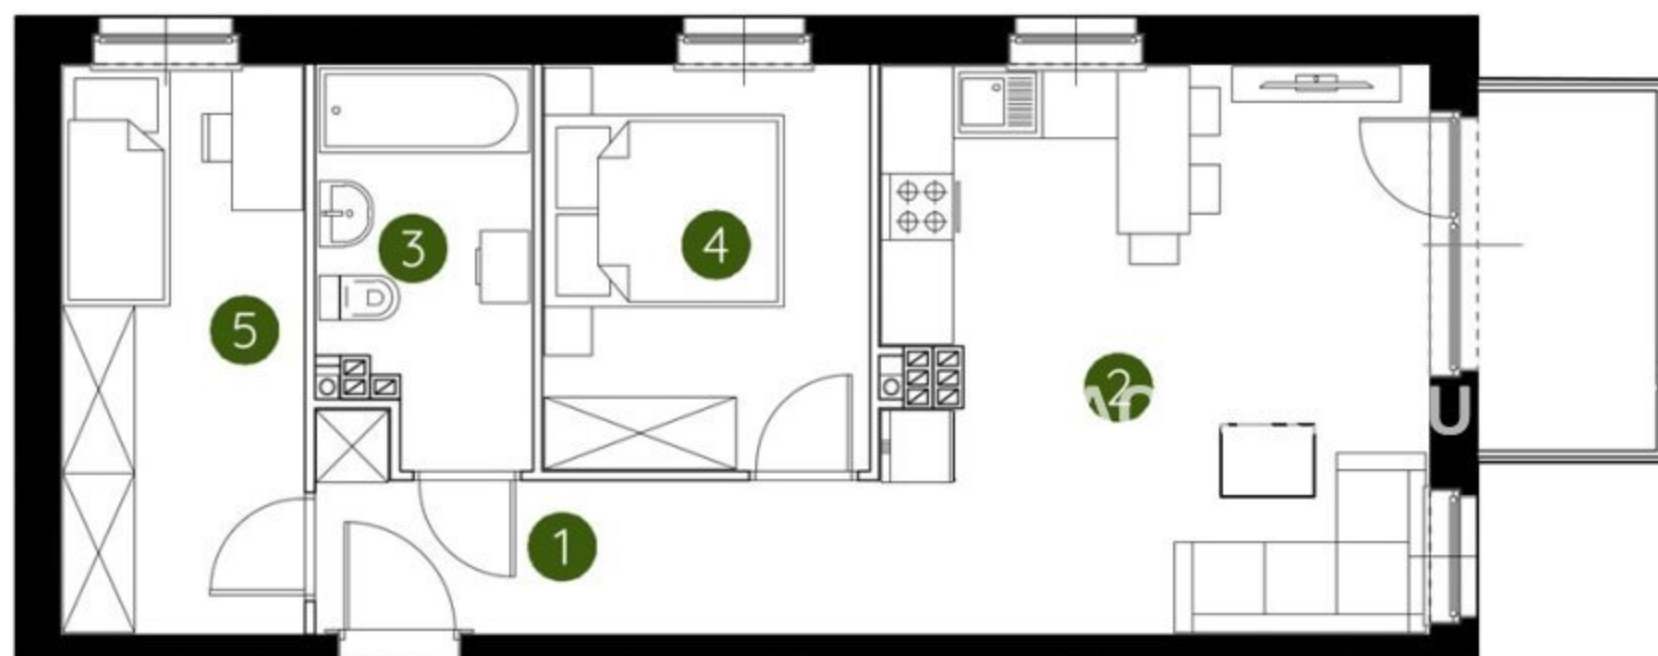

1. przedpokój	6,25 m <sup>2</sup>
2. salon z aneksem kuchennym	21,16 m <sup>2</sup>
3. łazienka	5,37 m <sup>2</sup>
4. sypialnia	9,07 m <sup>2</sup>
5. sypialnia	9,49 m <sup>2</sup>

**metraż** **51,34 m<sup>2</sup>**

Schemat kondygnacji



Podziałka podana z tolerancją +/- 5%

UWAGA: Aranżacja lokalu ma charakter poglądowy. Powierzchnia liczona wg PN-ISO 9836. Na etapie projektu wykonawczego i realizacji obiektu mogą wystąpić korekty w powierzchni lokali i układzie ścian, powierzchnia liczona w stanie wykończonym. Do obliczeń przyjęto 1,5cm tynku.