


lokal 1.D.2.04

62,22 m²

piętro 2

budynek 1

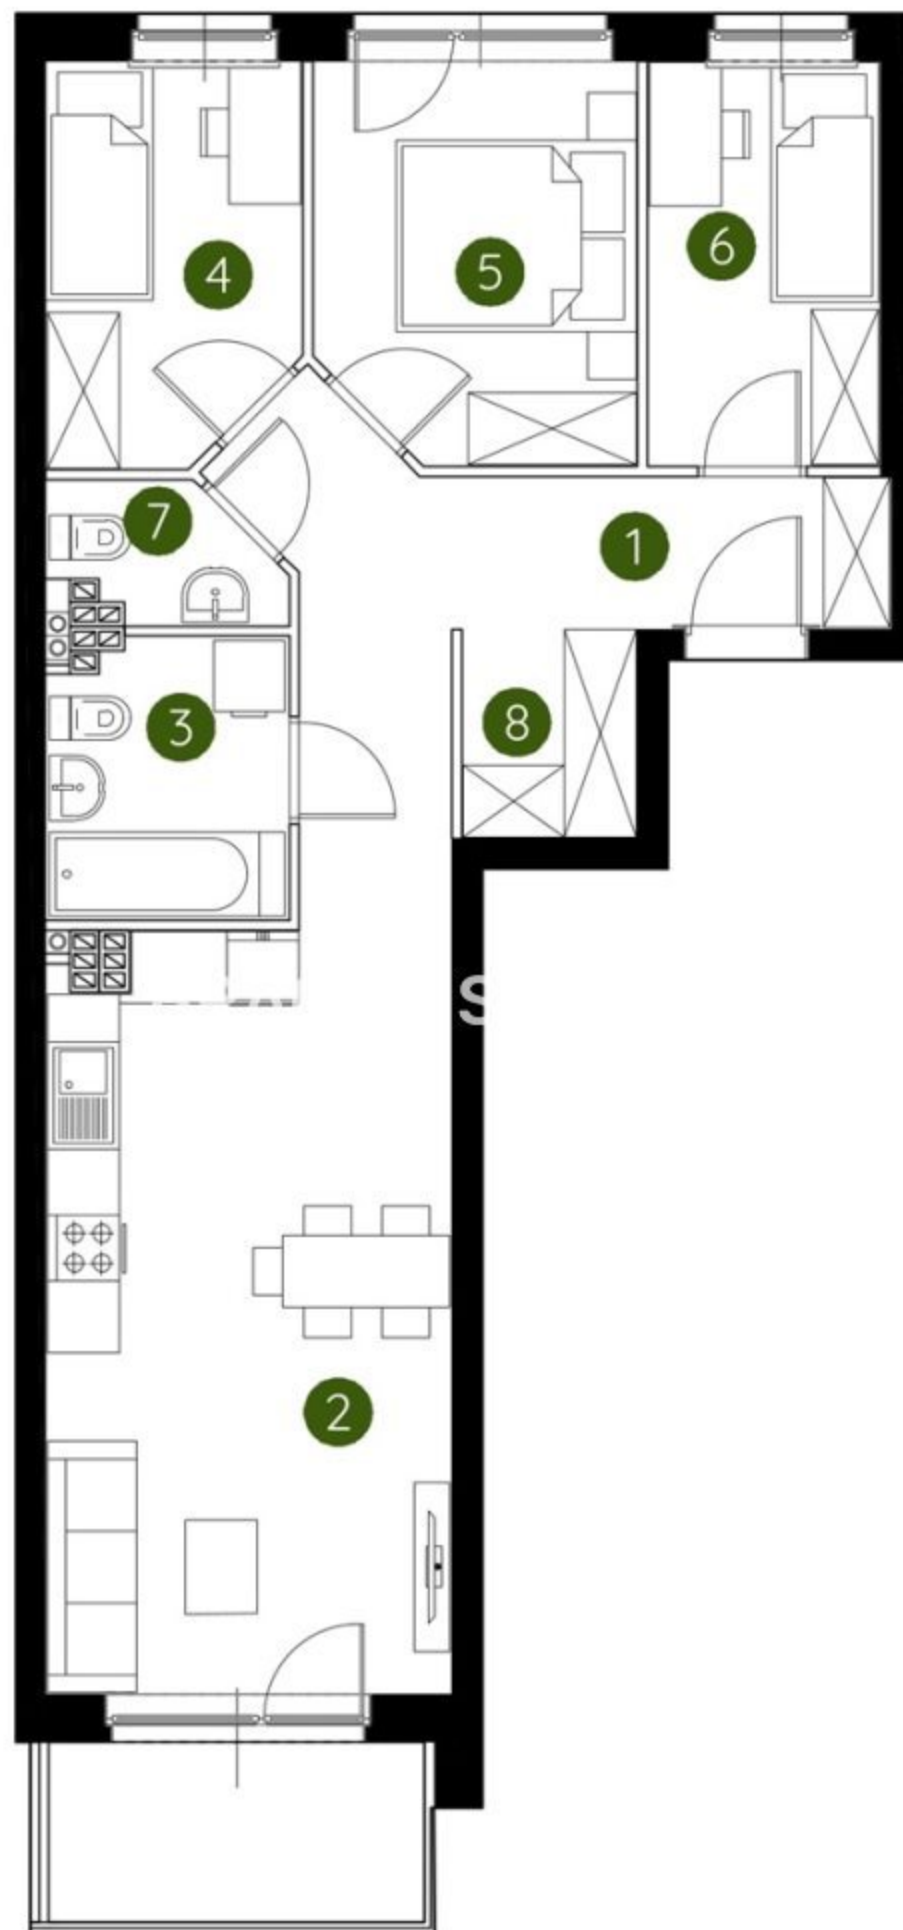

1. przedpokój	10,49 m ²
2. salon z aneksem kuchennym	21,03 m ²
3. łazienka	4,54 m ²
4. sypialnia	6,73 m ²
5. sypialnia	8,60 m ²
6. sypialnia	6,44 m ²
7. wc	1,87 m ²
8. garderoba	2,52 m ²
metraż	62,22 m²

Schemat kondygnacji



0 1 2 5m

Podziałka podana z tolerancją +/- 5%

UWAGA: Aranżacja lokalu ma charakter poglądowy. Powierzchnia liczona wg PN-ISO 9836. Na etapie projektu wykonawczego i realizacji obiektu mogą wystąpić korekty w powierzchni lokali i układzie ścian, powierzchnia liczona w stanie wykończonym. Do obliczeń przyjęto 1,5cm tynku.